



Facade ~ 1:100

Plan og Plansnit 1:100

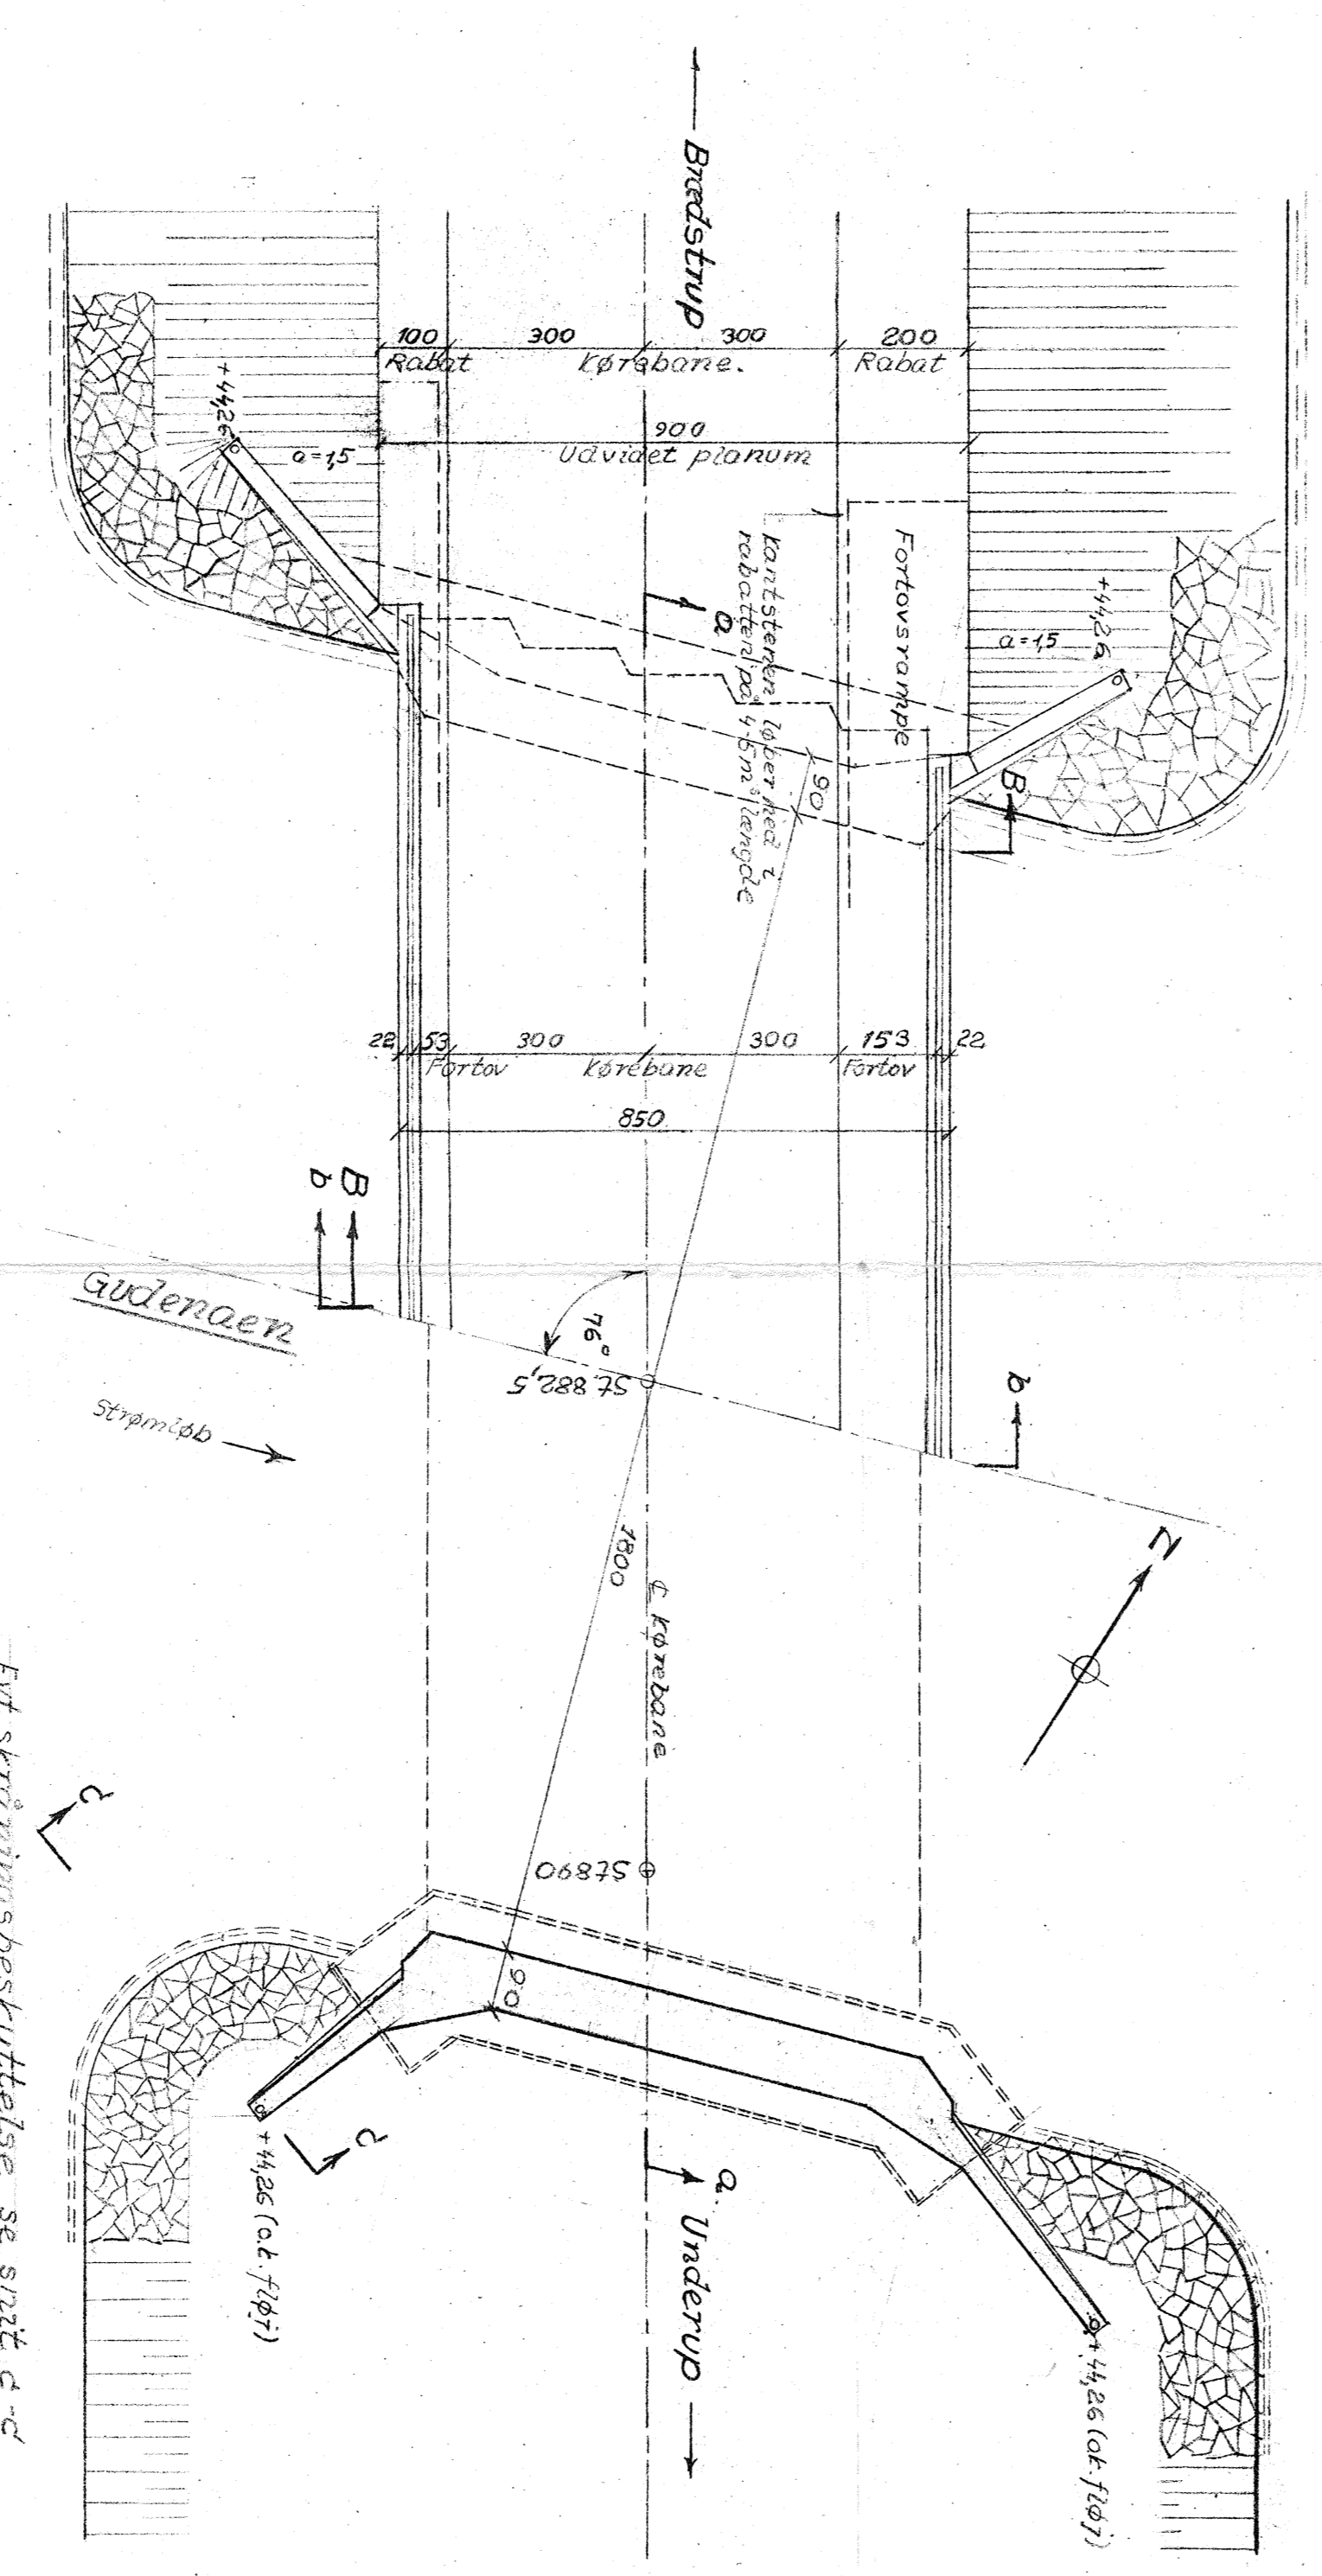


Situationsplan 1:20000

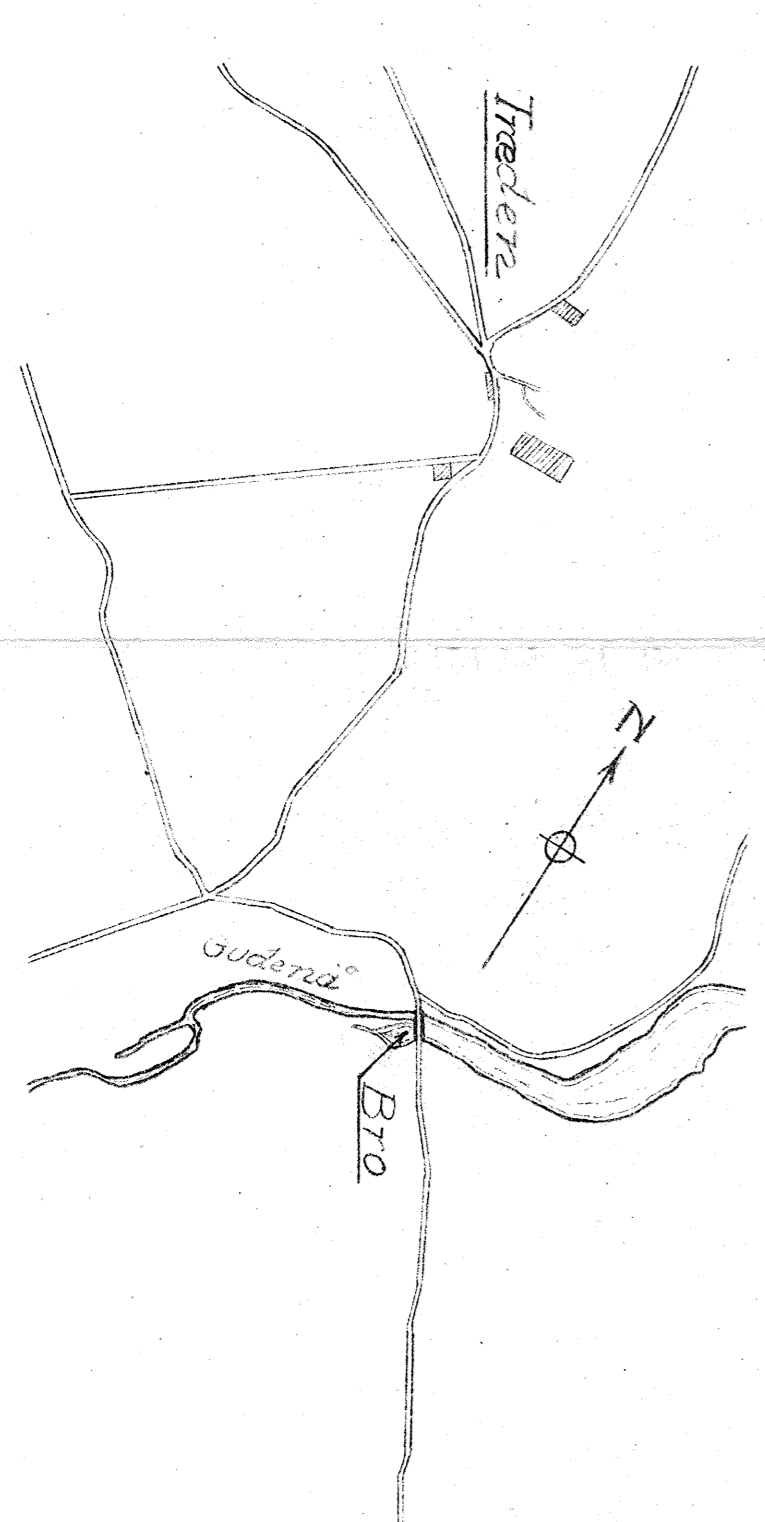


Nord

Længdesnit a-a ~ 1:100

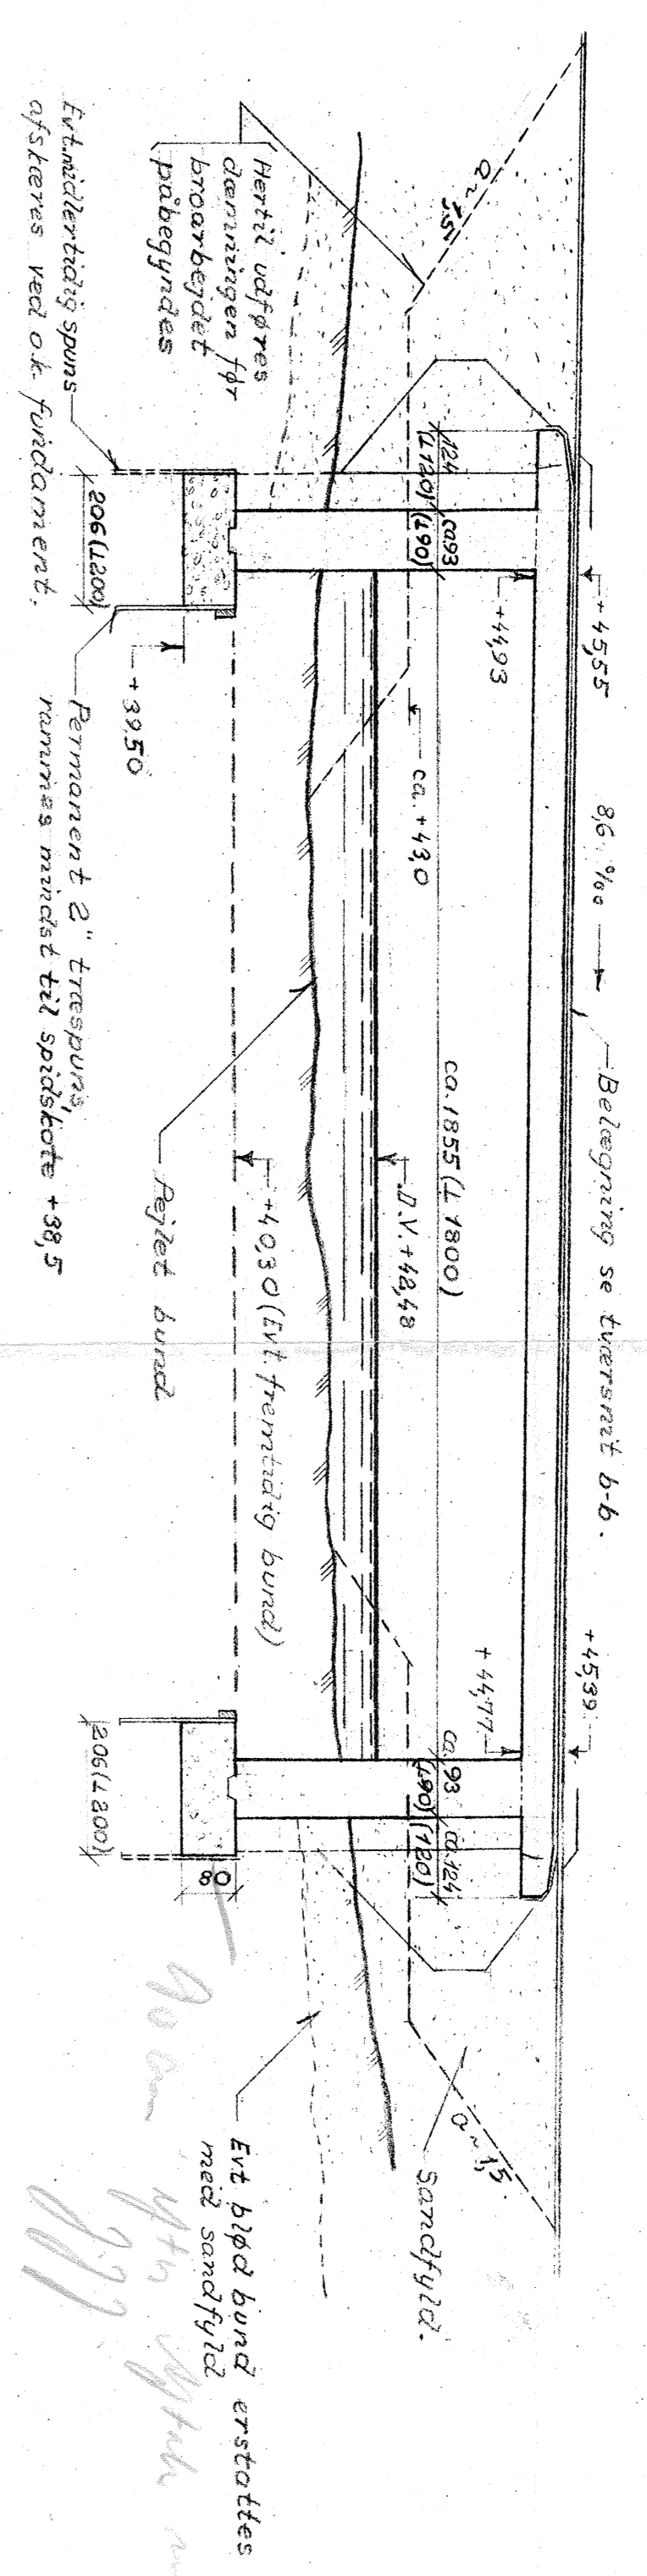


Syd

Tværsnit b-b ~ 1:50

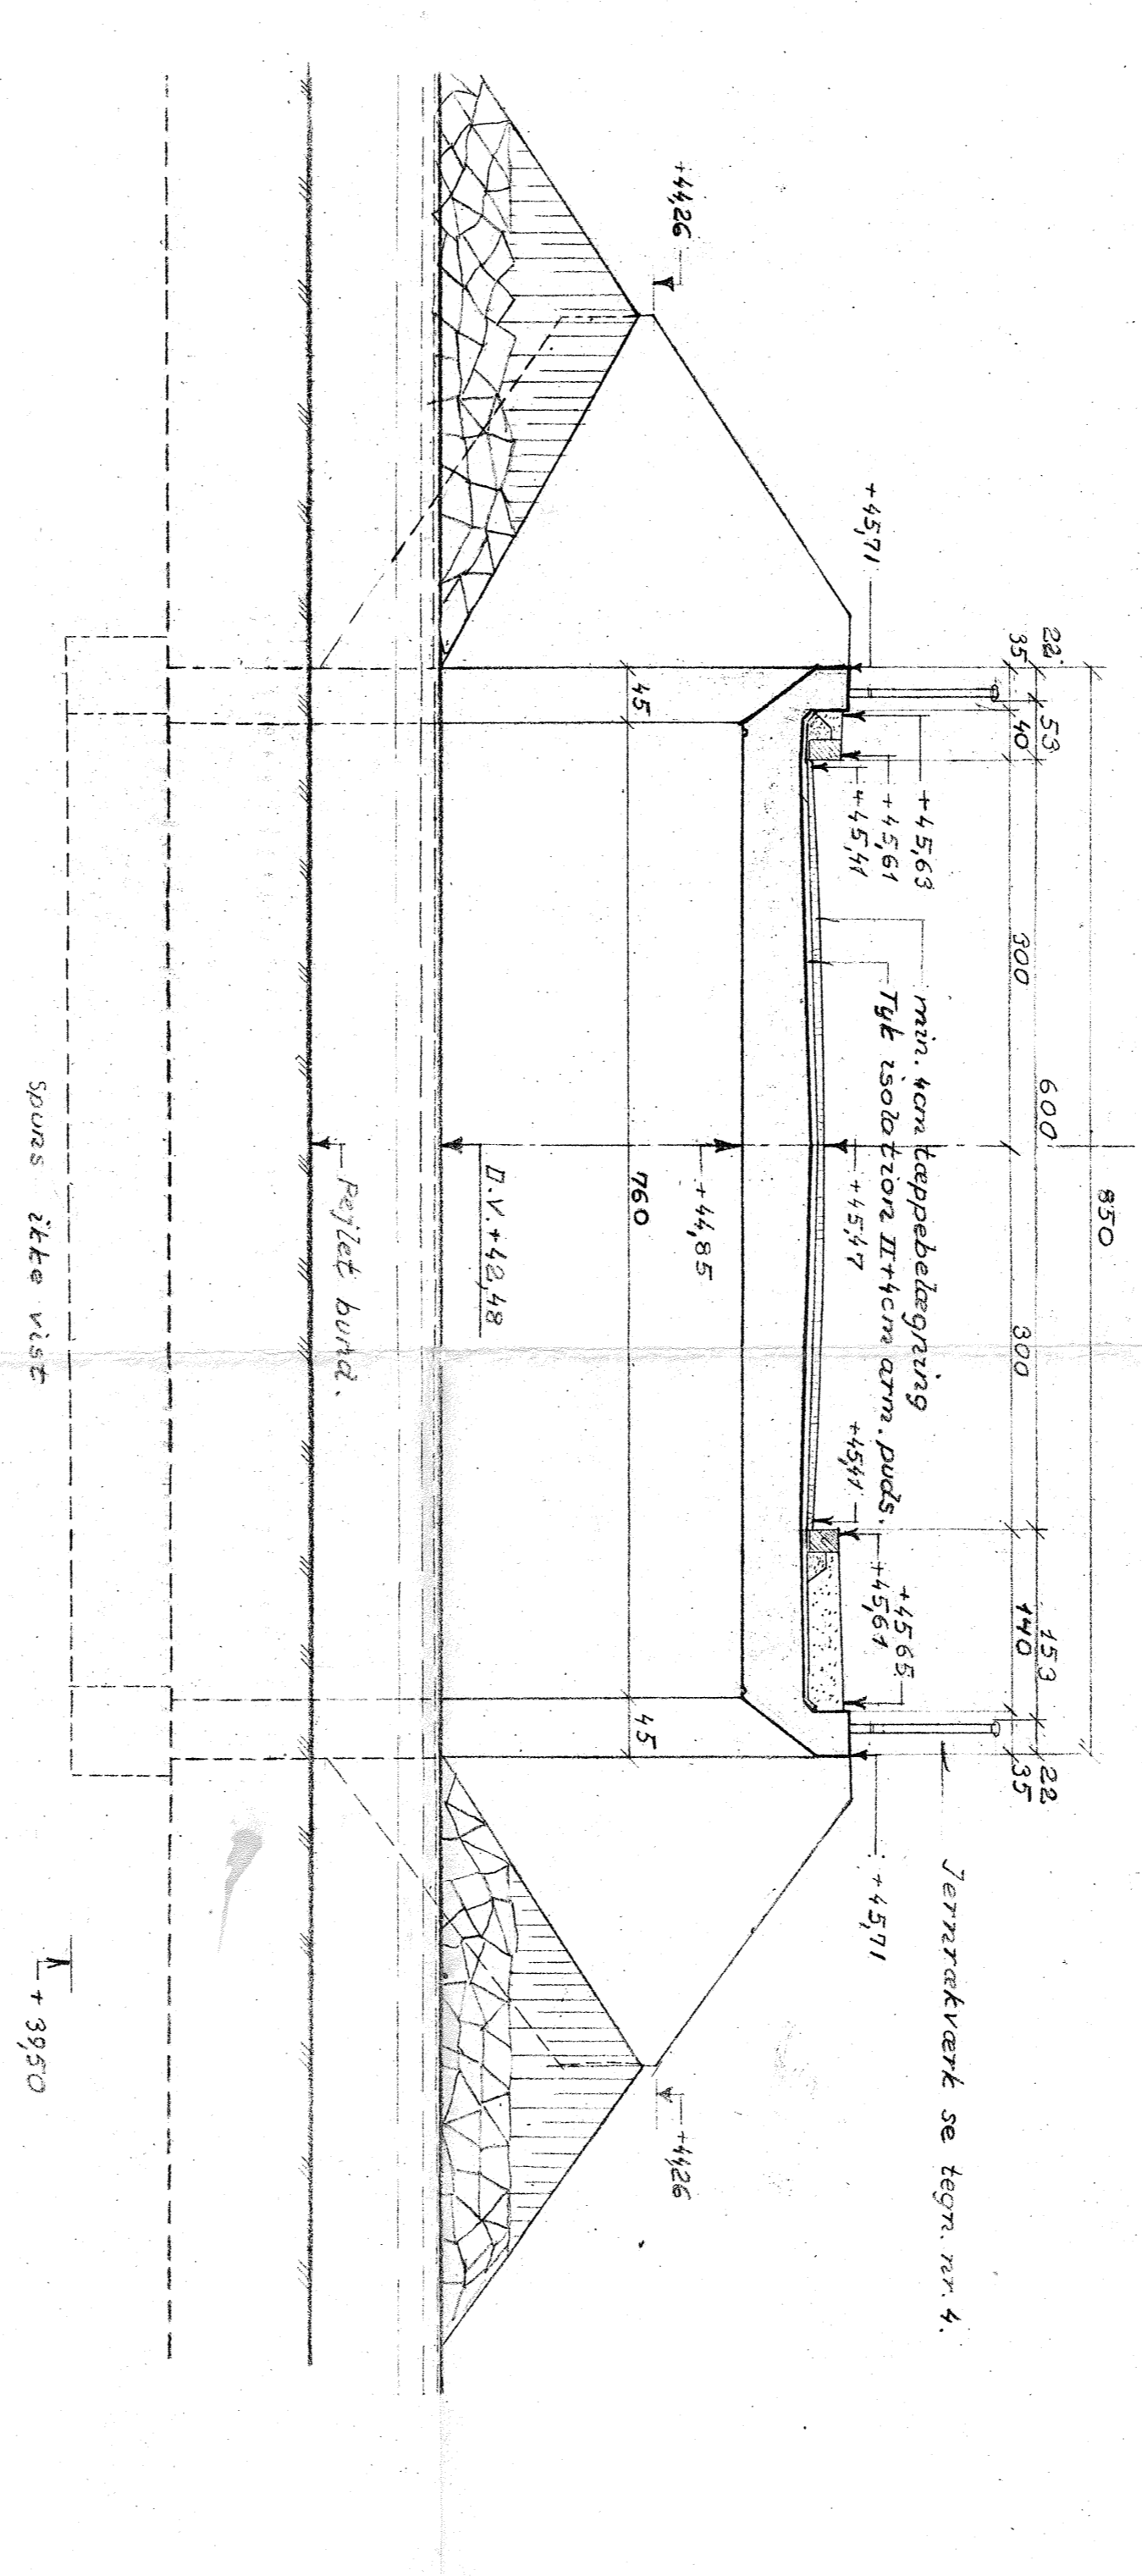

Snit c-c ~ 1:100

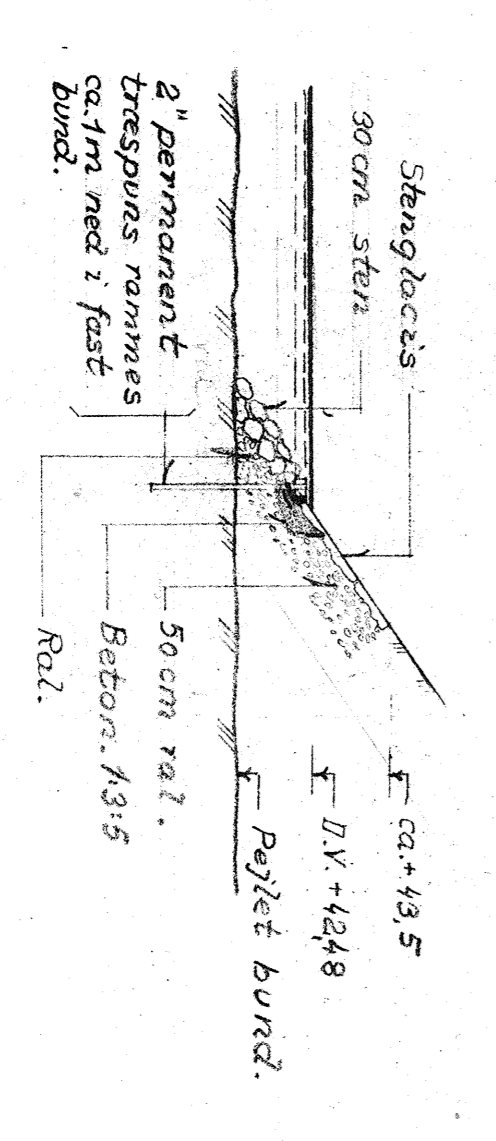

- Belastning:** Trafiklast: Belastningskrifter DS 410 gr. I samt 60 t blokogn med 8 t motorvagn.
- Beton:** Beton i fundament: 1:3,5 (evt. underandbeton 1:24:34). Beton i underbygning: terningstryk: 5-gas 2 240 kg/cm<sup>2</sup>, cementhold: 2 280 kg/m<sup>3</sup>. Beton i overbygning: terningstryk: 5-gas 2 350 kg/cm<sup>2</sup>, cementhold: max 300 kg/m<sup>3</sup>, 1/2 max 550 kg/m<sup>3</sup>.
- Armering:** Kabelstål: kabler 2 12 7 mm tråde i bikløb, stålstål 37, vedr. stillivaldet se tegn. nr. 3, forstærkt F.K.F. 42: 24200.
- Isolering:** Tjle isolation. If tjem armeret beskyttelsespuvs på brvbarens overside og ensesfaceter. Tjnd isolation på pillernes bagsider og figyones indersider.
- Udførelse:** Hule udsøgende hjørner afpasses med 15 cm trekantlister.
- Tjle på grund:** Max midtertryk: 5 - 80 t/m<sup>2</sup>.
- Maal:** Kater i nr. 3, øvrige ubemærkede maal i cm.
- Tegninger:** Tegning 3: Detaljering (lokalisering og betonnmaal) II (armering og betonnmaal).

UD 16-062

Ps 5174 NH 40-45

Der er ingen forløbet

Carole Nielsen

Eller 111 M. f. o. A. Vejlin

J. n. 1/3-22-92- Le

Nr.	1	2
Udg.	1.100	1.200
Ans.	1.100	1.200
Bev.	1.100	1.200
And.	1.100	1.200

Standerborg amts vejinspektør

Chr. Ostenfeld & W. Jønsson

Sveinstedsgade 10, København Ø. Tlf. nr. 6935-6948

Bredvad Høllebro

Hovedtegning 1/235

1/10/3-22-92- Le