




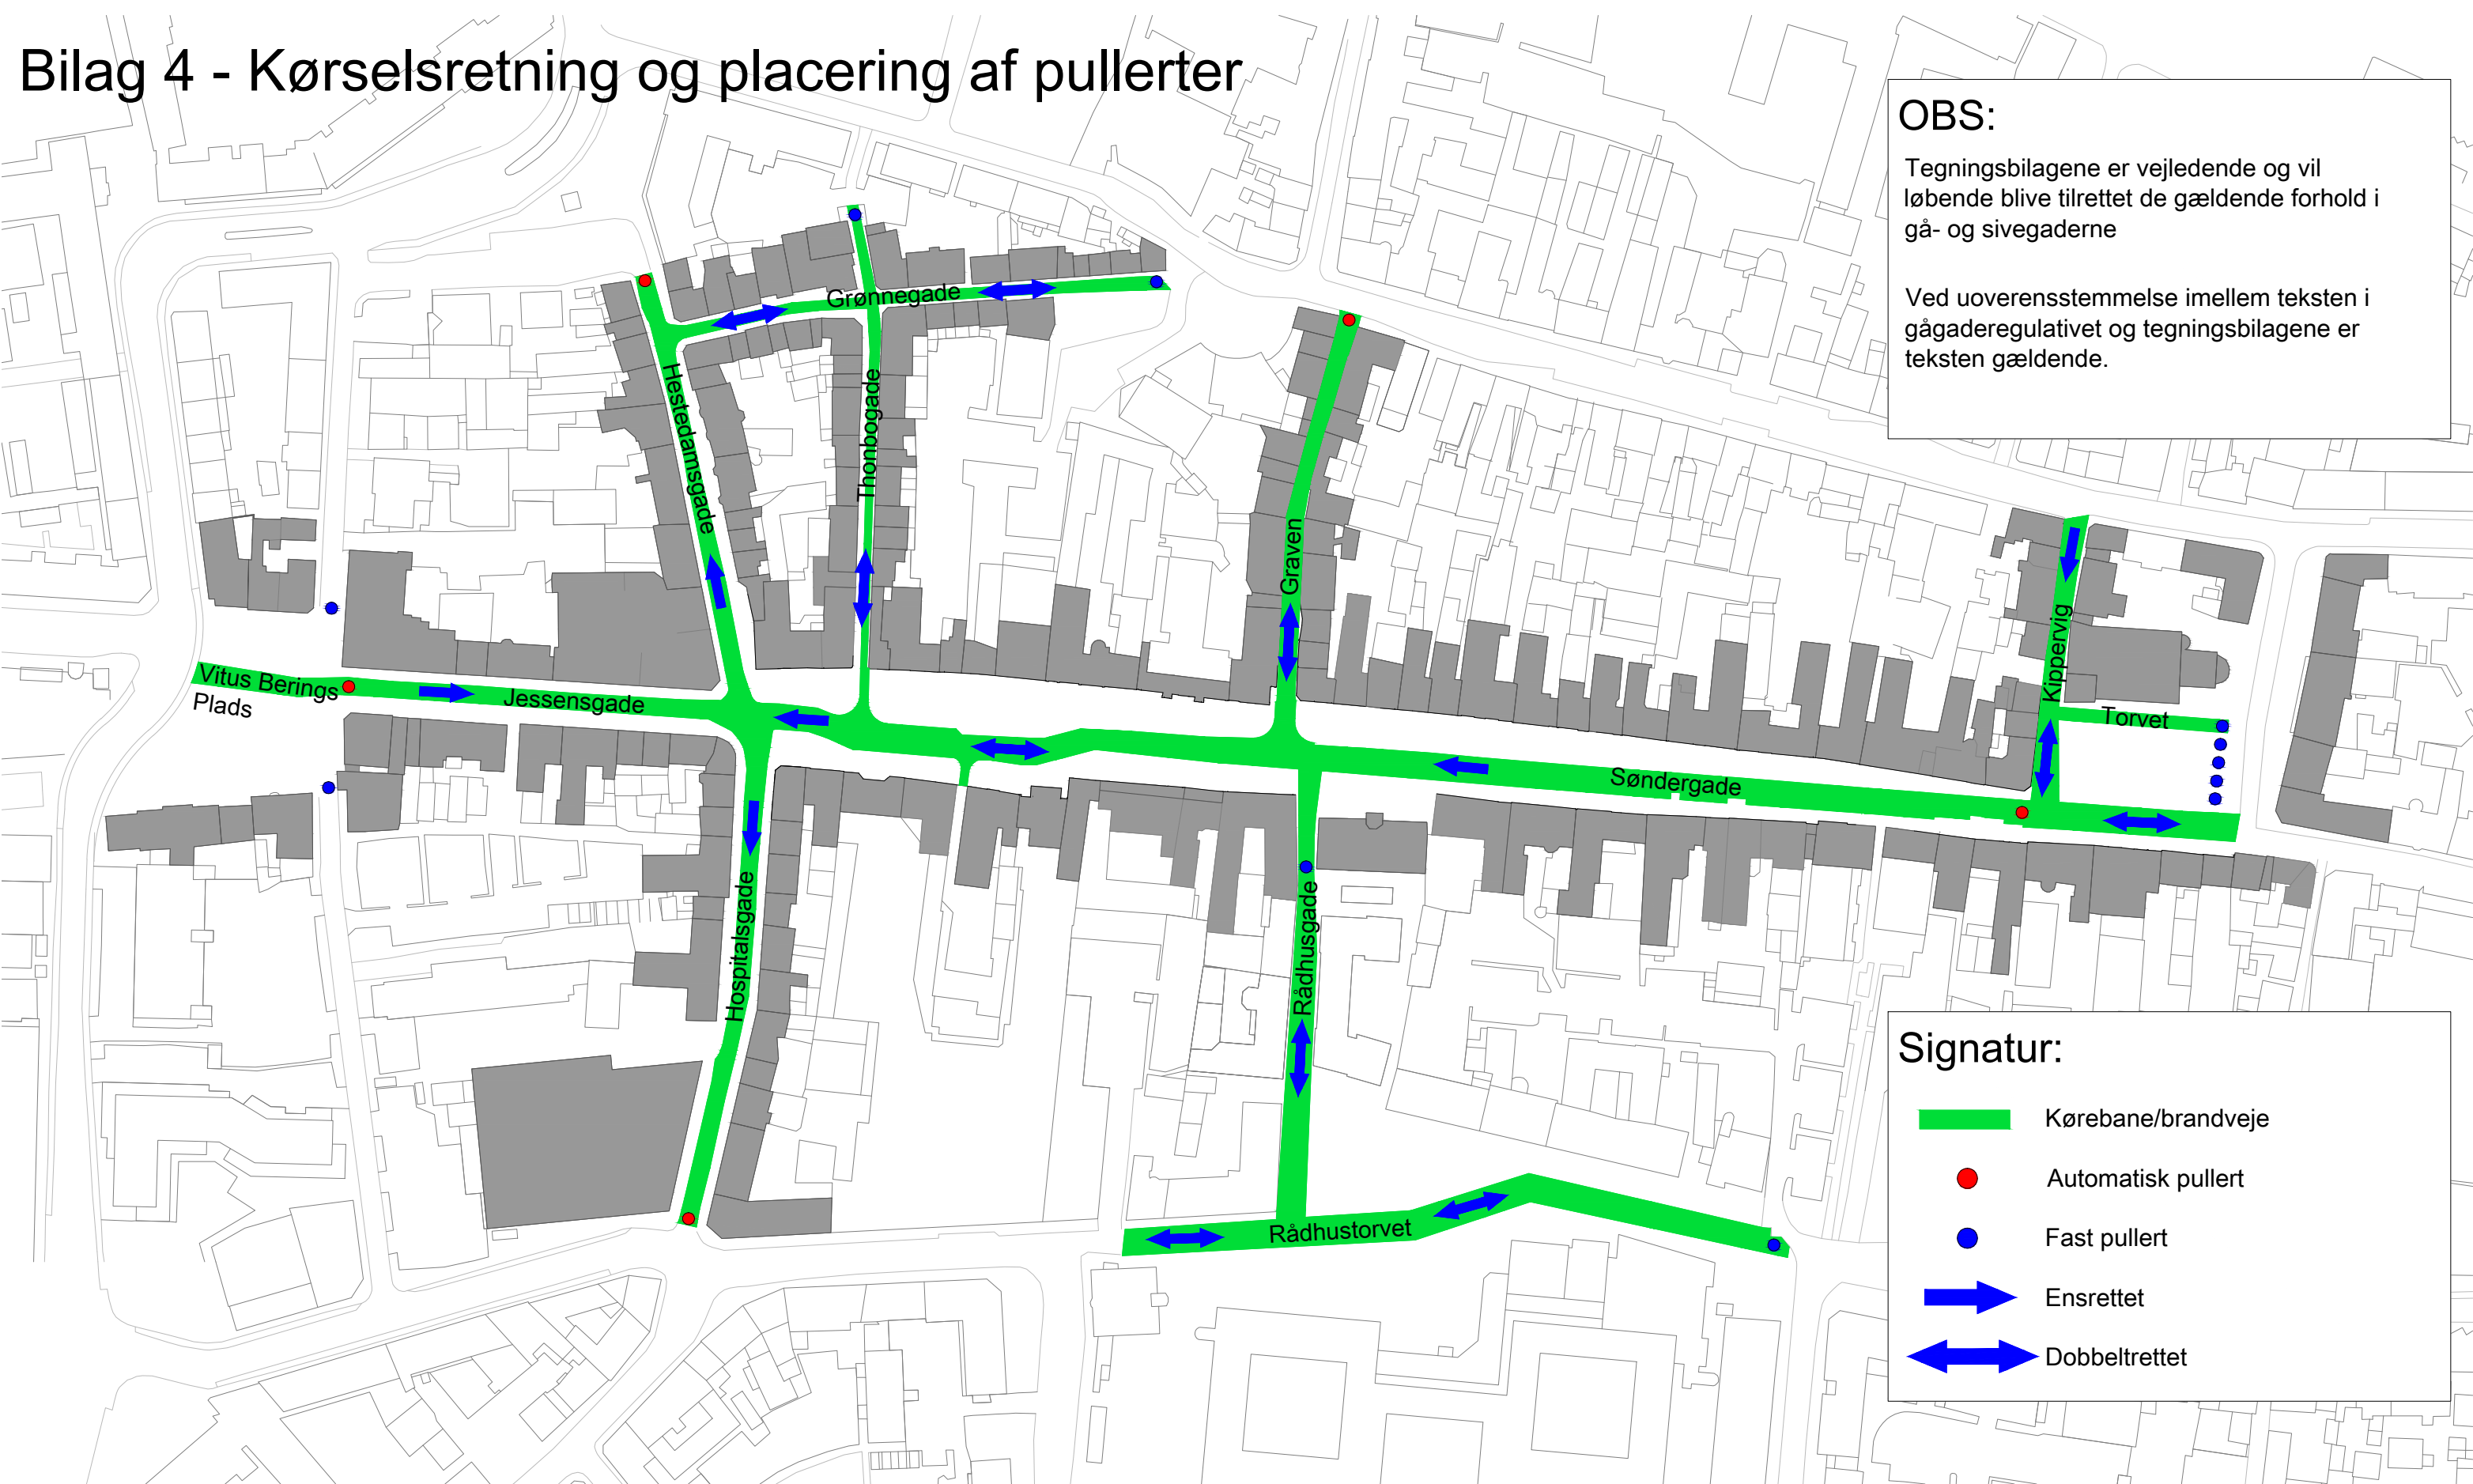


# Bilag 4 - Kørselsretning og placering af pullerter

**OBS:**  
Tegningsbilagene er vejledende og vil løbende blive tilrettet de gældende forhold i gå- og sivegaderne  
  
Ved uoverensstemmelse imellem teksten i gågaderegulativet og tegningsbilagene er teksten gældende.



**Signatur:**

-  Kørebane/brandveje
-  Automatisk pullert
-  Fast pullert
-  Ensrettet
-  Dobbeltrettet