


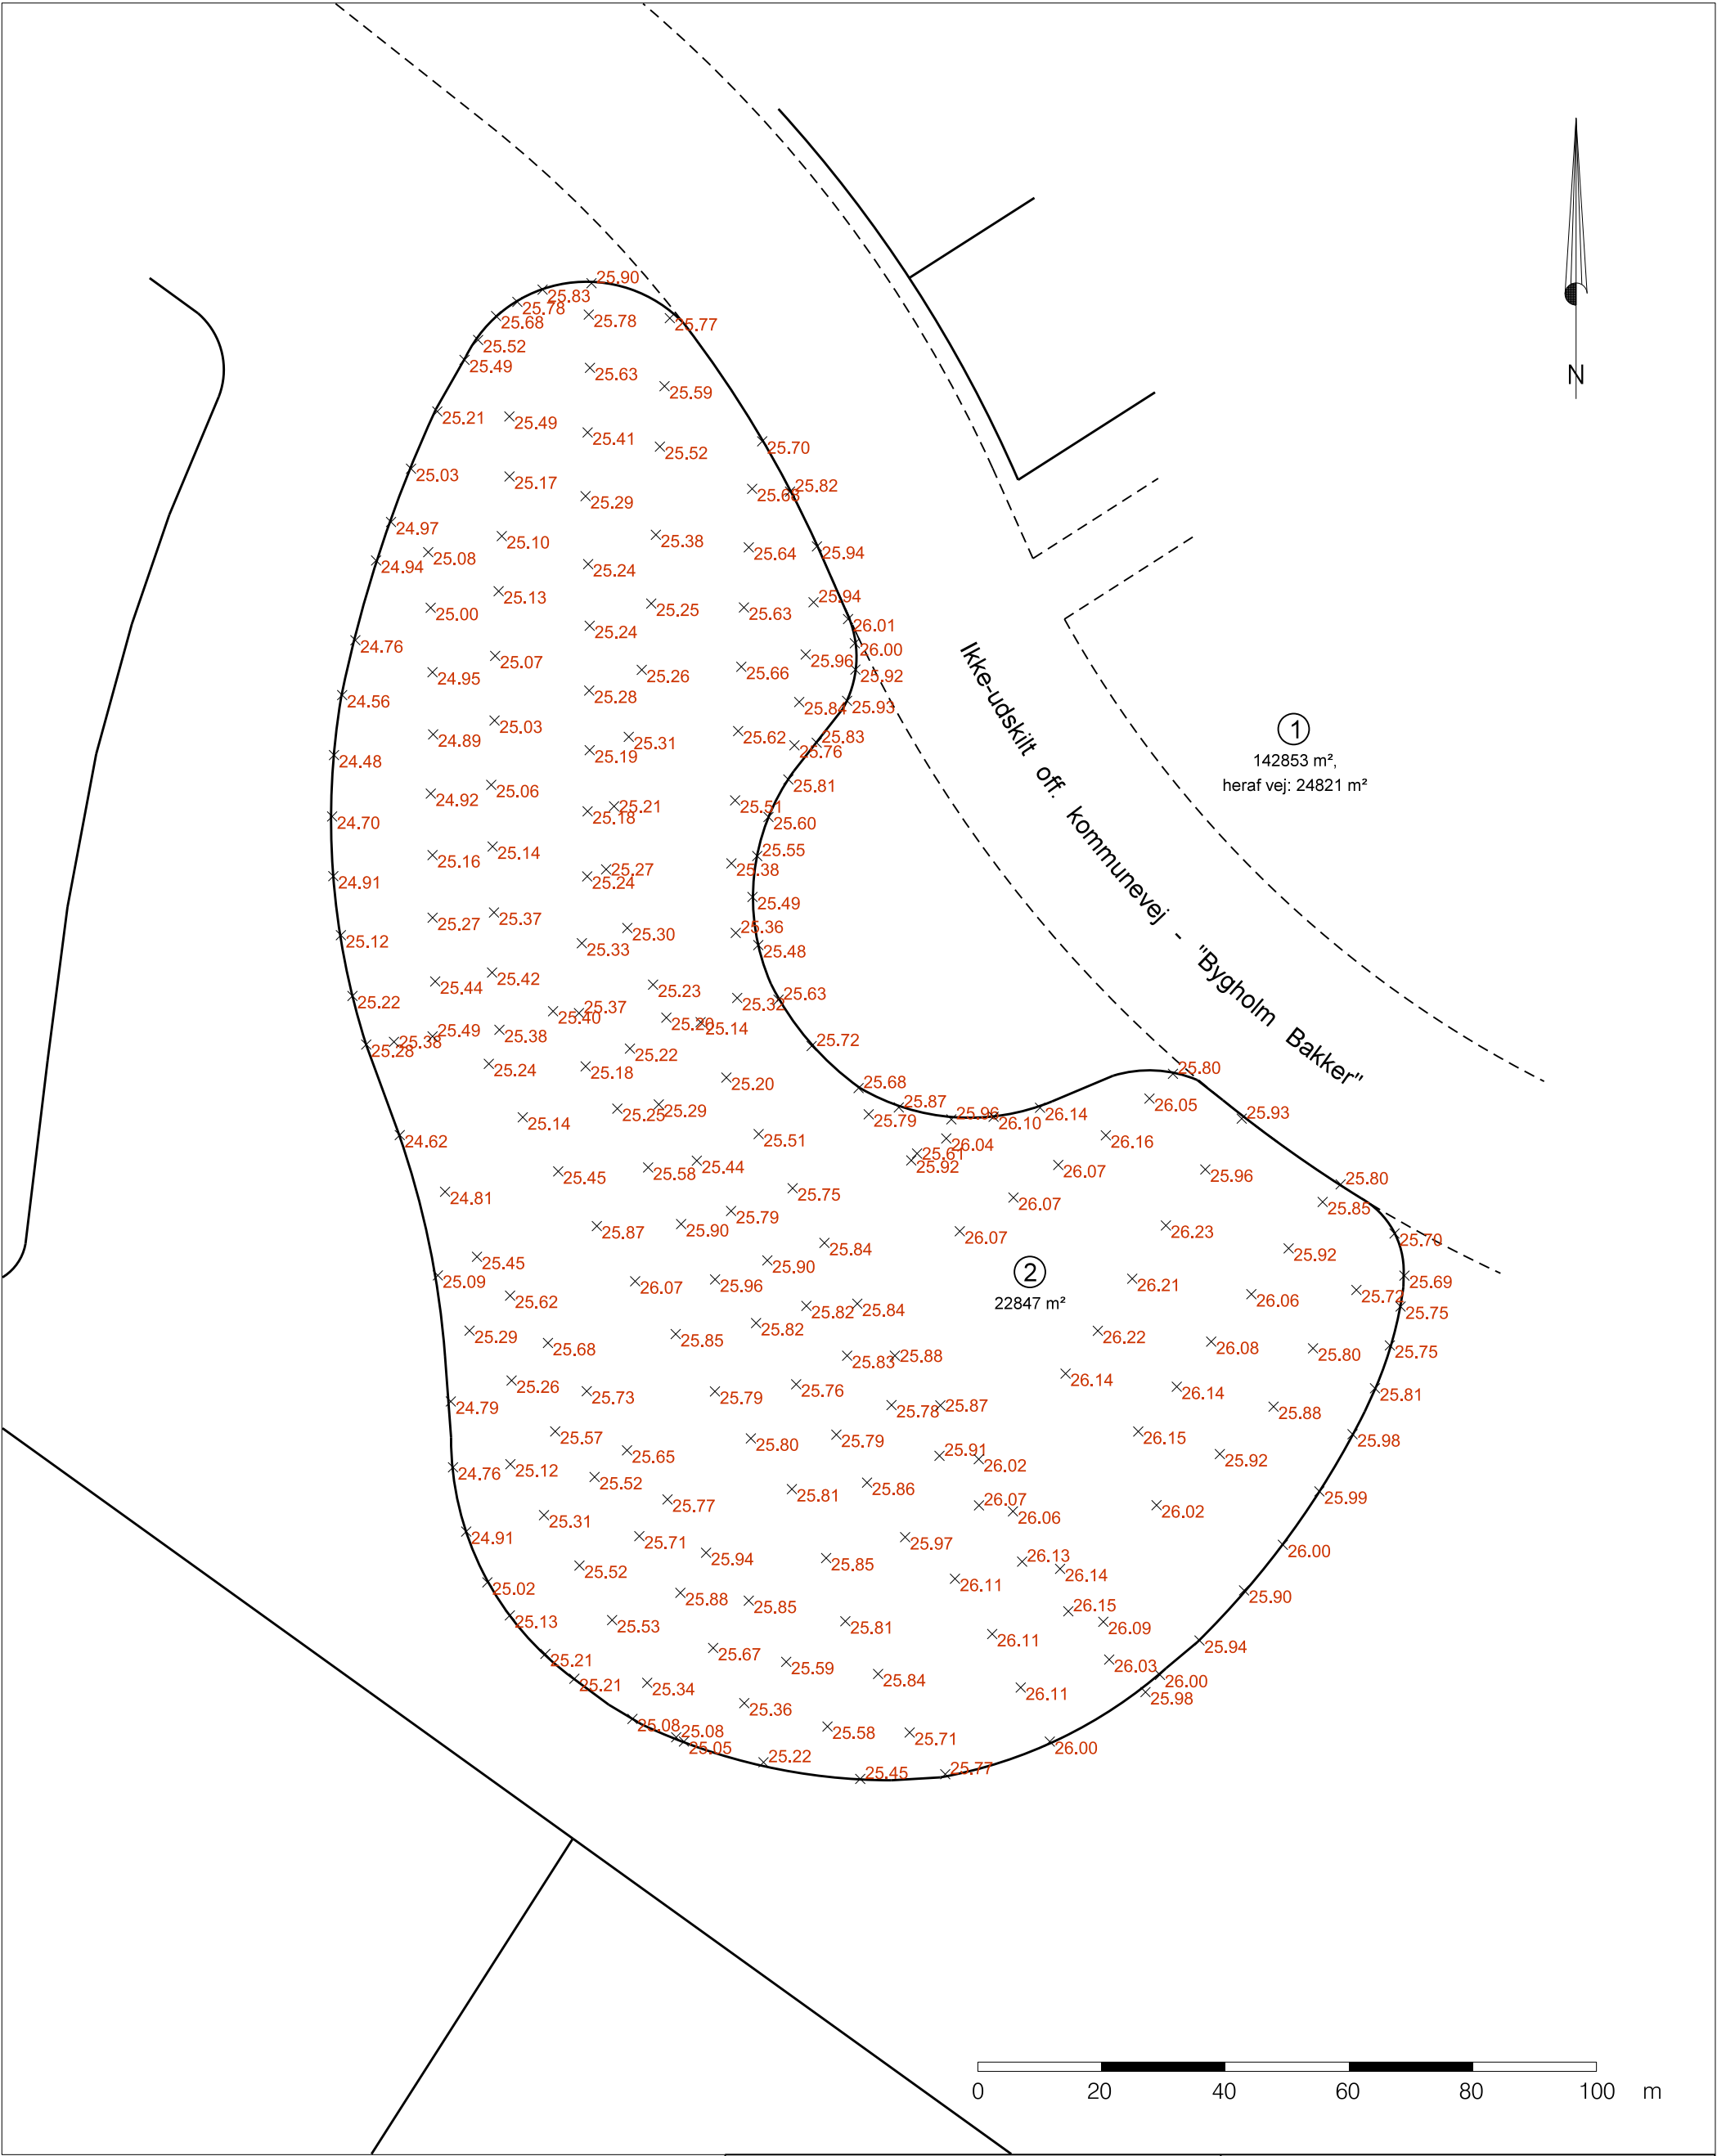

Landinspektør • firmaet				Koteplan vedr.			
Bonefeld & Bystrup A/S				Glambeksbakke, Bygholm Bakker			
Strandpromenaden 6 8700 Horsens				Matr.nr. 1-ae Bygholm Hgd., Hatting			
Tlf. 76 28 60 60 Fax. 76 28 60 61				Horsens Kommune			
post@landplan.dk www.bonefeld-bystrup.dk							
Fil		Dato		Init.		Godkendt	
Målt		29.11.2021		egs			
J nr	Tegn. udg.	Dato		Tegnet		Målforshold	
52037				01.12.2021		mbe	
Kotesystem		Målforshold					
DVR90		1:1000					