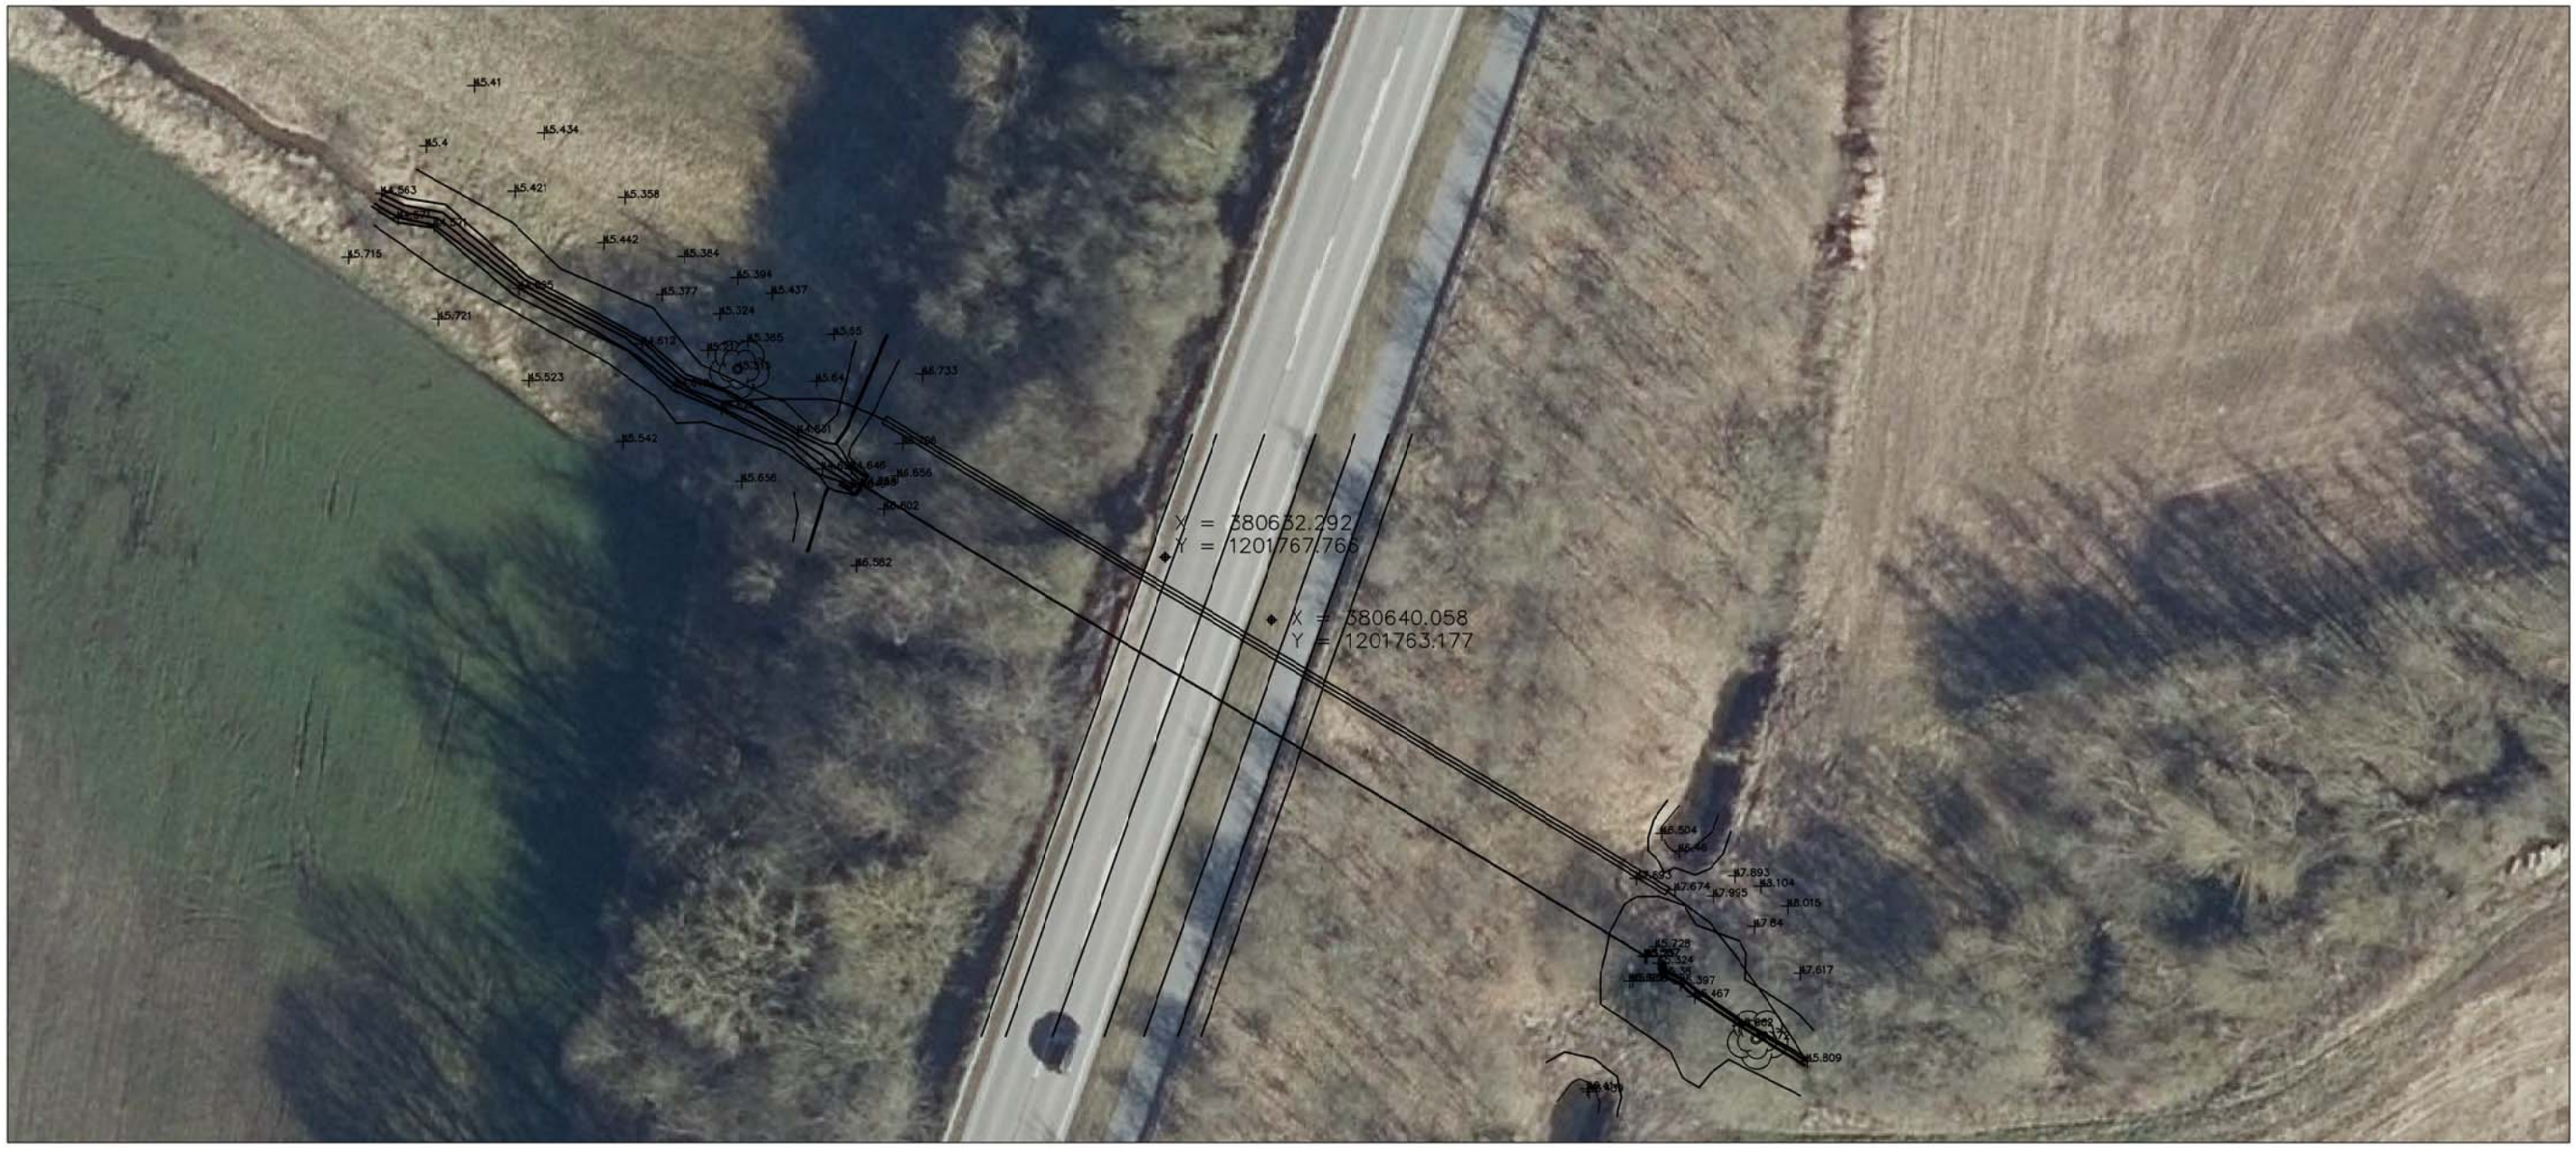

Tegn. nr.

NOTE:
Alle ubenævnte mål er i meter.
Der må ikke måles på tegningen.

Revision	Dato	Ændringer
C		
B		
A		

Horsens Kommune
Teknik og Miljø
Affald og Trafik

Udskiftning af rørunderføring
Bro 0600546-0-010.00, UF af Porskær Bæk
Oversigtsplan

Sags nr.:	05.03.06-P20-3-22
Tegn./proj.:	AGK
KS.:	
TSR.:	
Dato:	17.05.2023
Mål:	1:500
Tegn. nr.:	H-0546-10-101