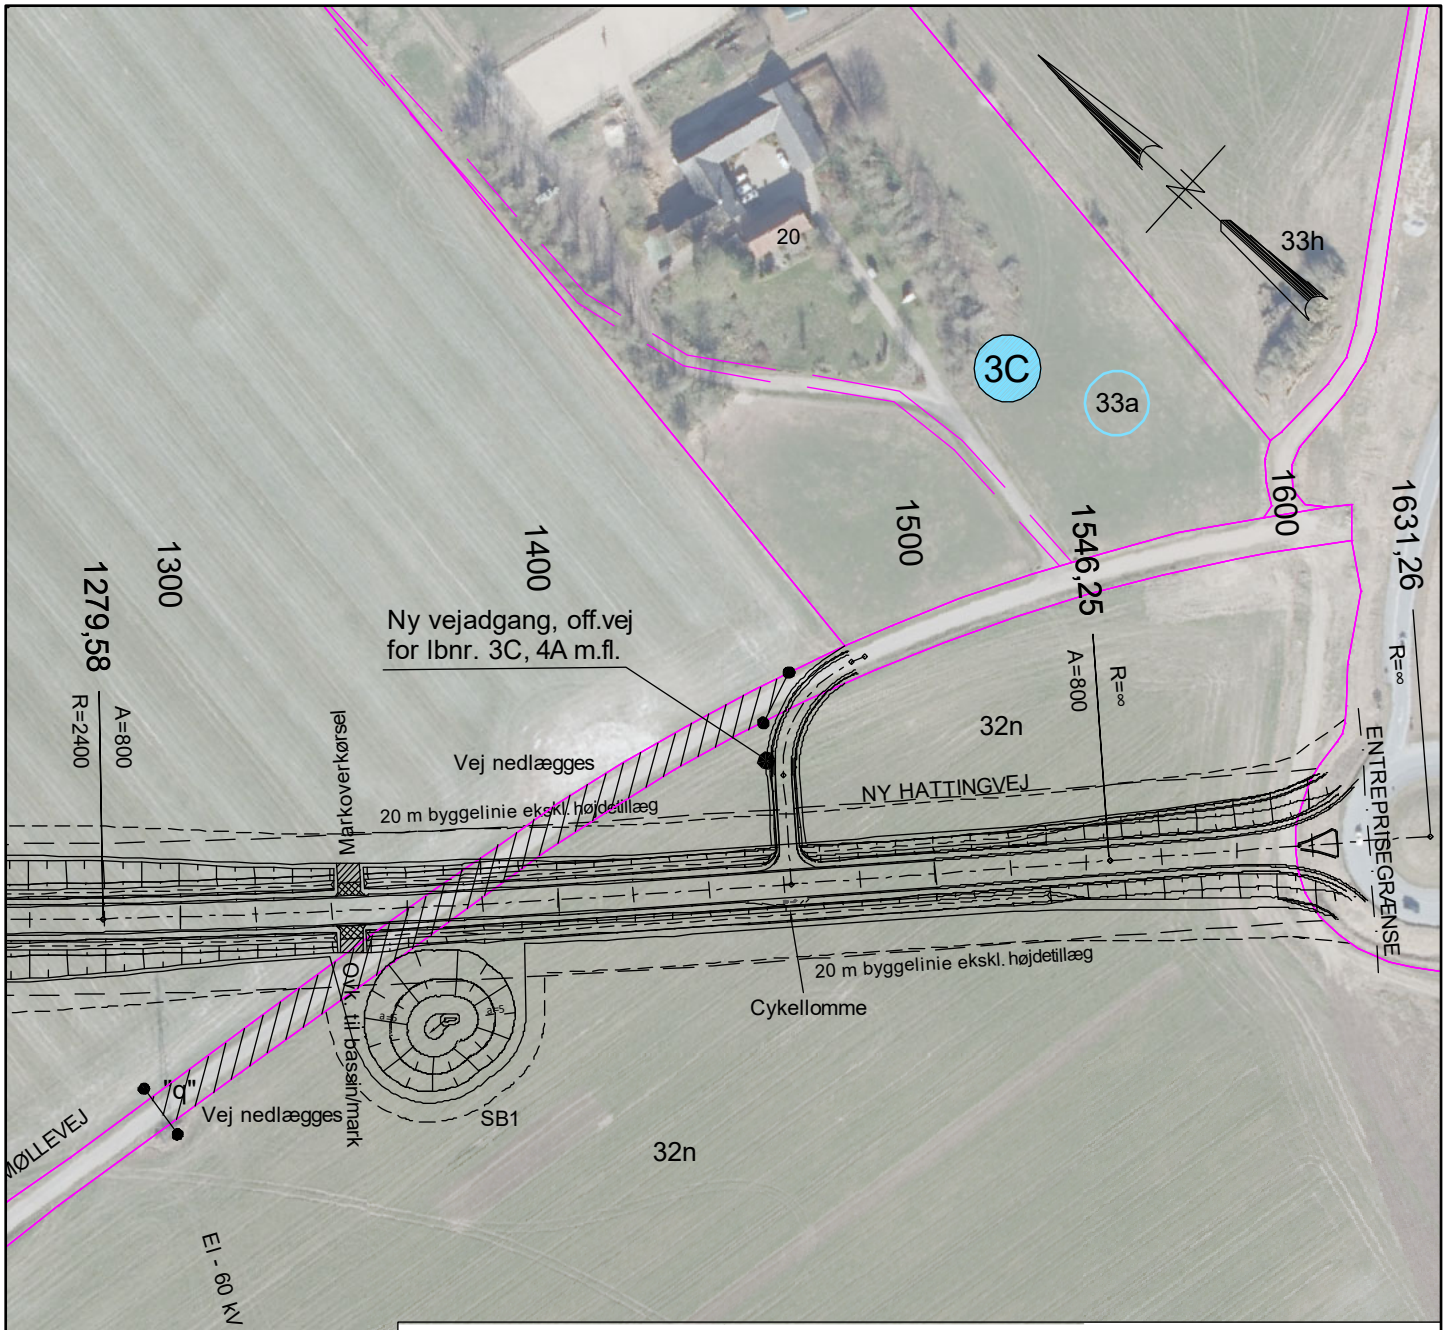

SIGNATURFORKLARING

3C — Vejadgang (off.vej) over lbnr. 4

Matr.nr.: 33a, Hatting By, Hatting

— — — — — — 20 m byggelinje ekskl. højdetillæg

NOTE

Alle ubenævnte mål er i m.

KOORDINATSYSTEM/HØJDESYSTEM: DKTM2/DVR90

Horsens Kommune
Ny forbindelsesvej VEGA til Horsens C (E45)

Ekspropriationsplan
Udsnit lbnr. 3 - 2/2

Sagsnr.	Mål	Rev.
1013515	1:2.000	18.02.2026

Proj.	Tegnet	Kontrol.	Godk.	Dato
LLH	LLH	BMJ	RRS	25.08.2021

SYSTRA

SYSTRA Danmark A/S
Emil Møllers Gade 41D
8700 Horsens
Tlf.: 5251 9000
www.systra.com

Tegn. nr.

Ver.

18-02-2026 12:41:17