
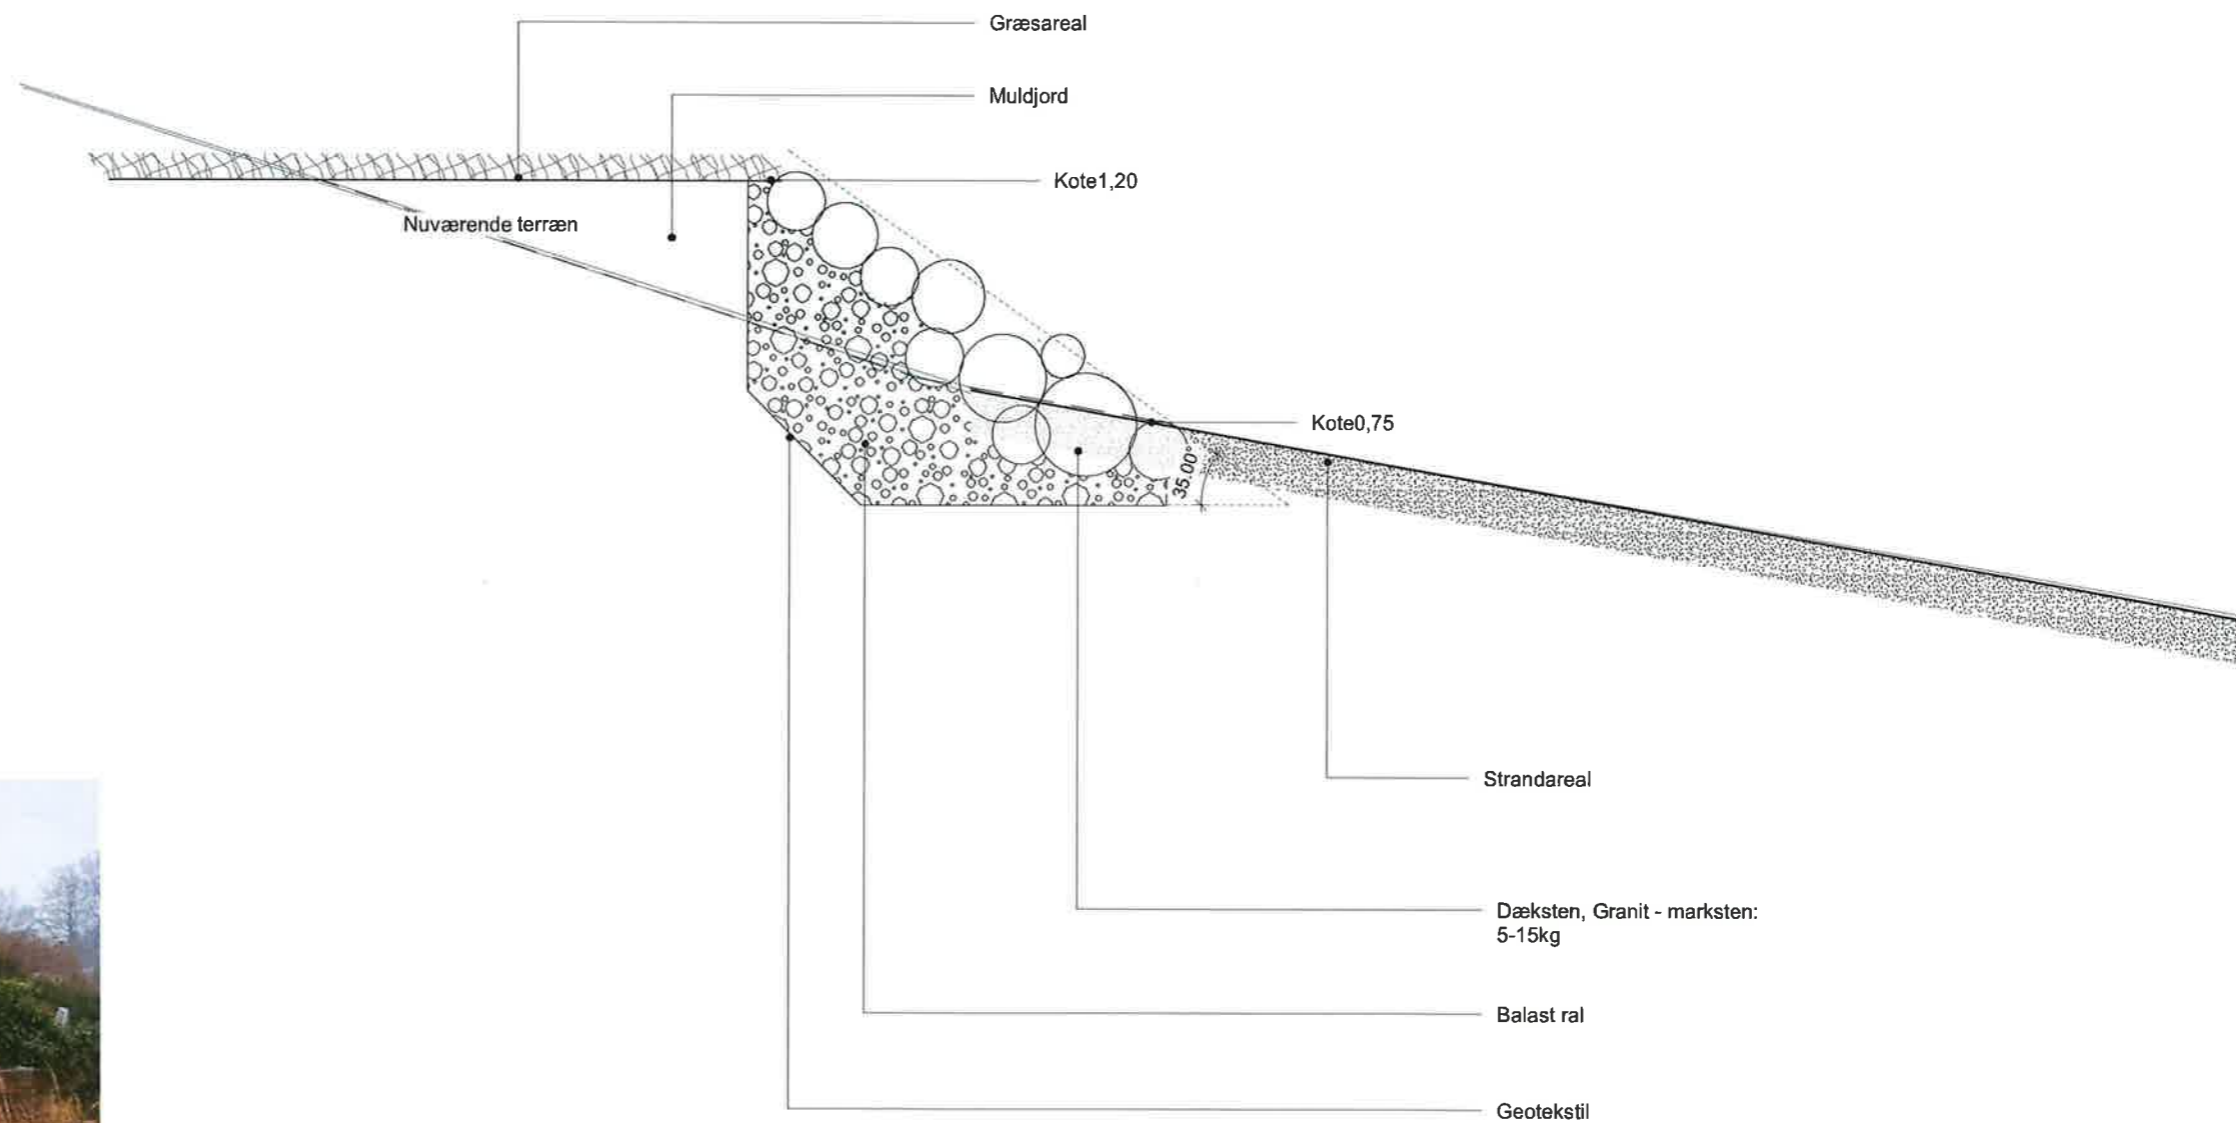


NÆSSET 19 - HORSENS

23 MAJ 2022

OPFØRELSE AF SKRÅNINGSBESKYTTELSE VED SYDSKEL.

LINJEN ARKITEKTER ALLEGADE 45 8700 HORSENS TLF 75 62 64 55

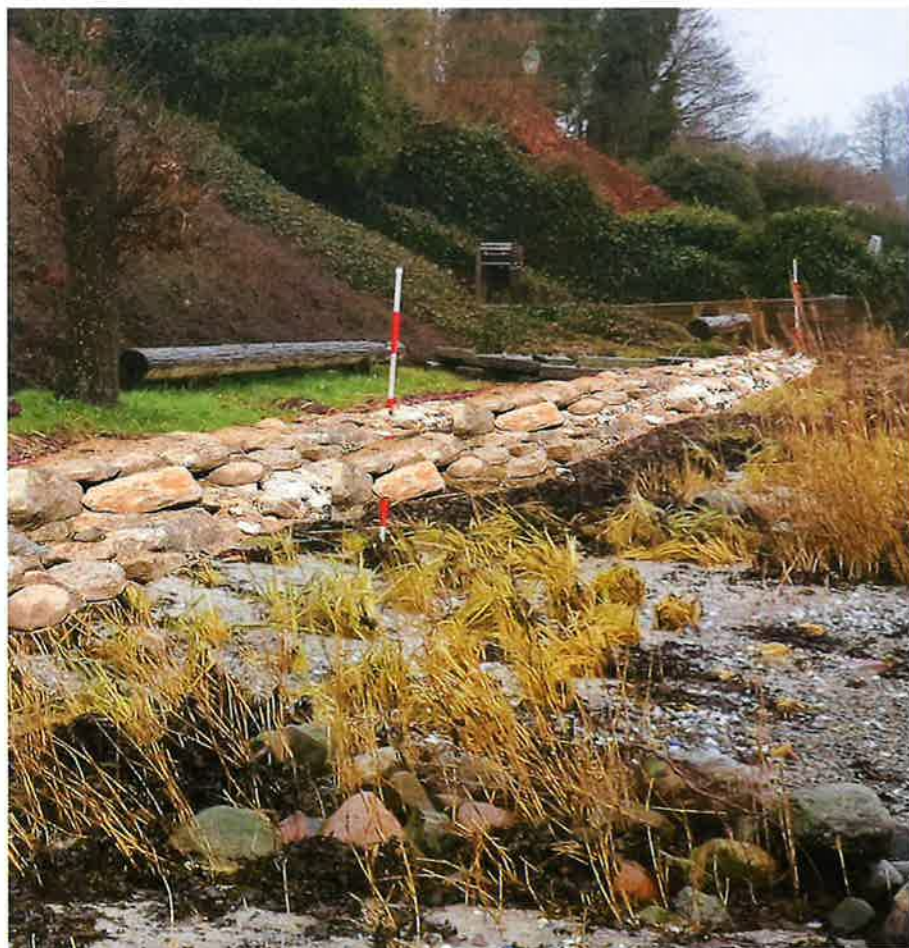

Sag: Næsset 19 - Skråningsbeskyttelse		
Emne: Snit Skråningsbeskyttelse		
Tegn. af: SUJ	Dato: 23/05/22	Fase: Projekt
Mål: 1 : 10	Sags nr. 2720	Tegn. nr. AN.1.04



Grotte

STI



Grotte



Bålsted



Platform

Daglig højvande

Note:
 Matrikel nr: 609g
 Adresse: 8700, Horsens

Signaturforklaring:
 Skellinje

Sag: Næsset 19 - Skråningsbeskyttelse			
Emne: Situationsplan			
Tegn. af: SUJ	Dato: 23-05-2022	Fase: Projekt	
Mål: As indicated	Sags nr. 2720	Tegn. nr. AN.1.08	

LINJEN ARKITEKTER MAA