


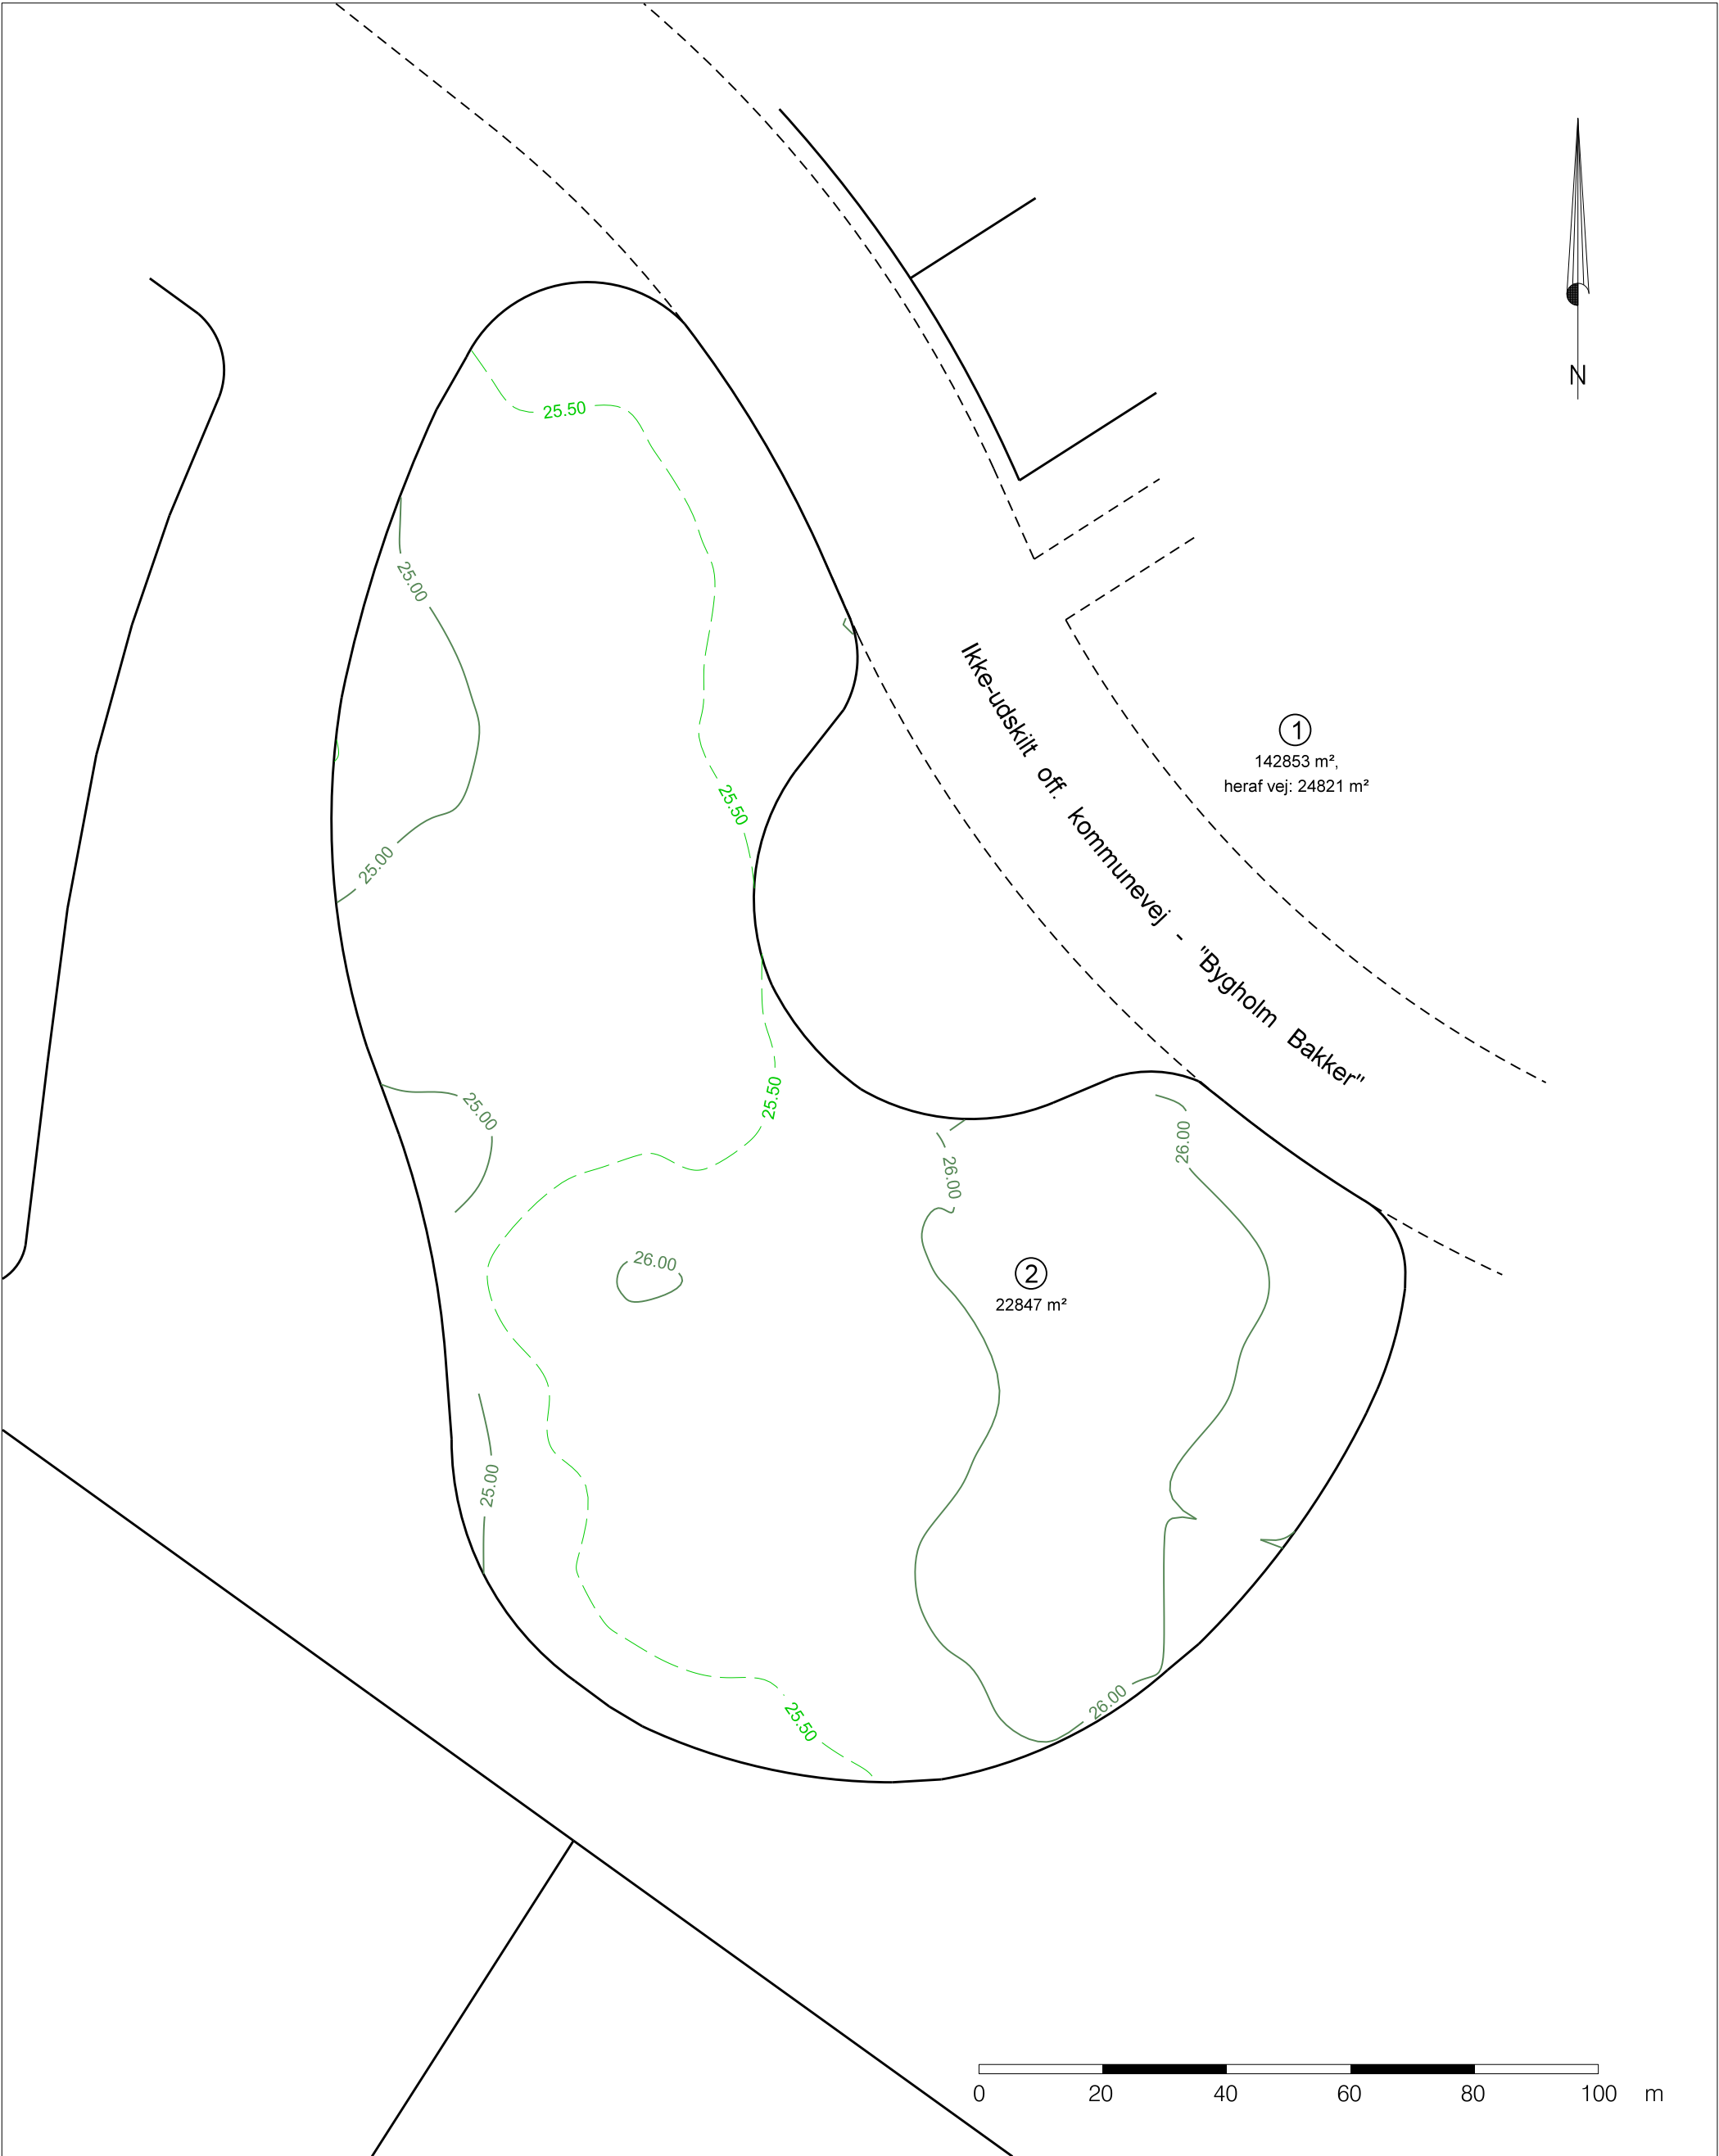

Landinspektør • firmaet

Bonefeld & Bystrup A/S

Strandpromenaden 6

Tlf. 76 28 60 60

post@landplan.dk

8700 Horsens

Fax. 76 28 60 61

www.bonefeld-bystrup.dk

Højdekurver vedr.

Glambeksbakke, Bygholm Bakker

Matr.nr. 1-ae Bygholm Hgd., Hatting

Horsens Kommune

Fil		Dato	Init.
Målt		29.11.2021	egs
J nr	Tegn. udg.	Dato	Tegnet
52037			01.12.2021
Kotesystem		Målforhold	
DVR90		1:1000	

Godkendt

landinspektør