


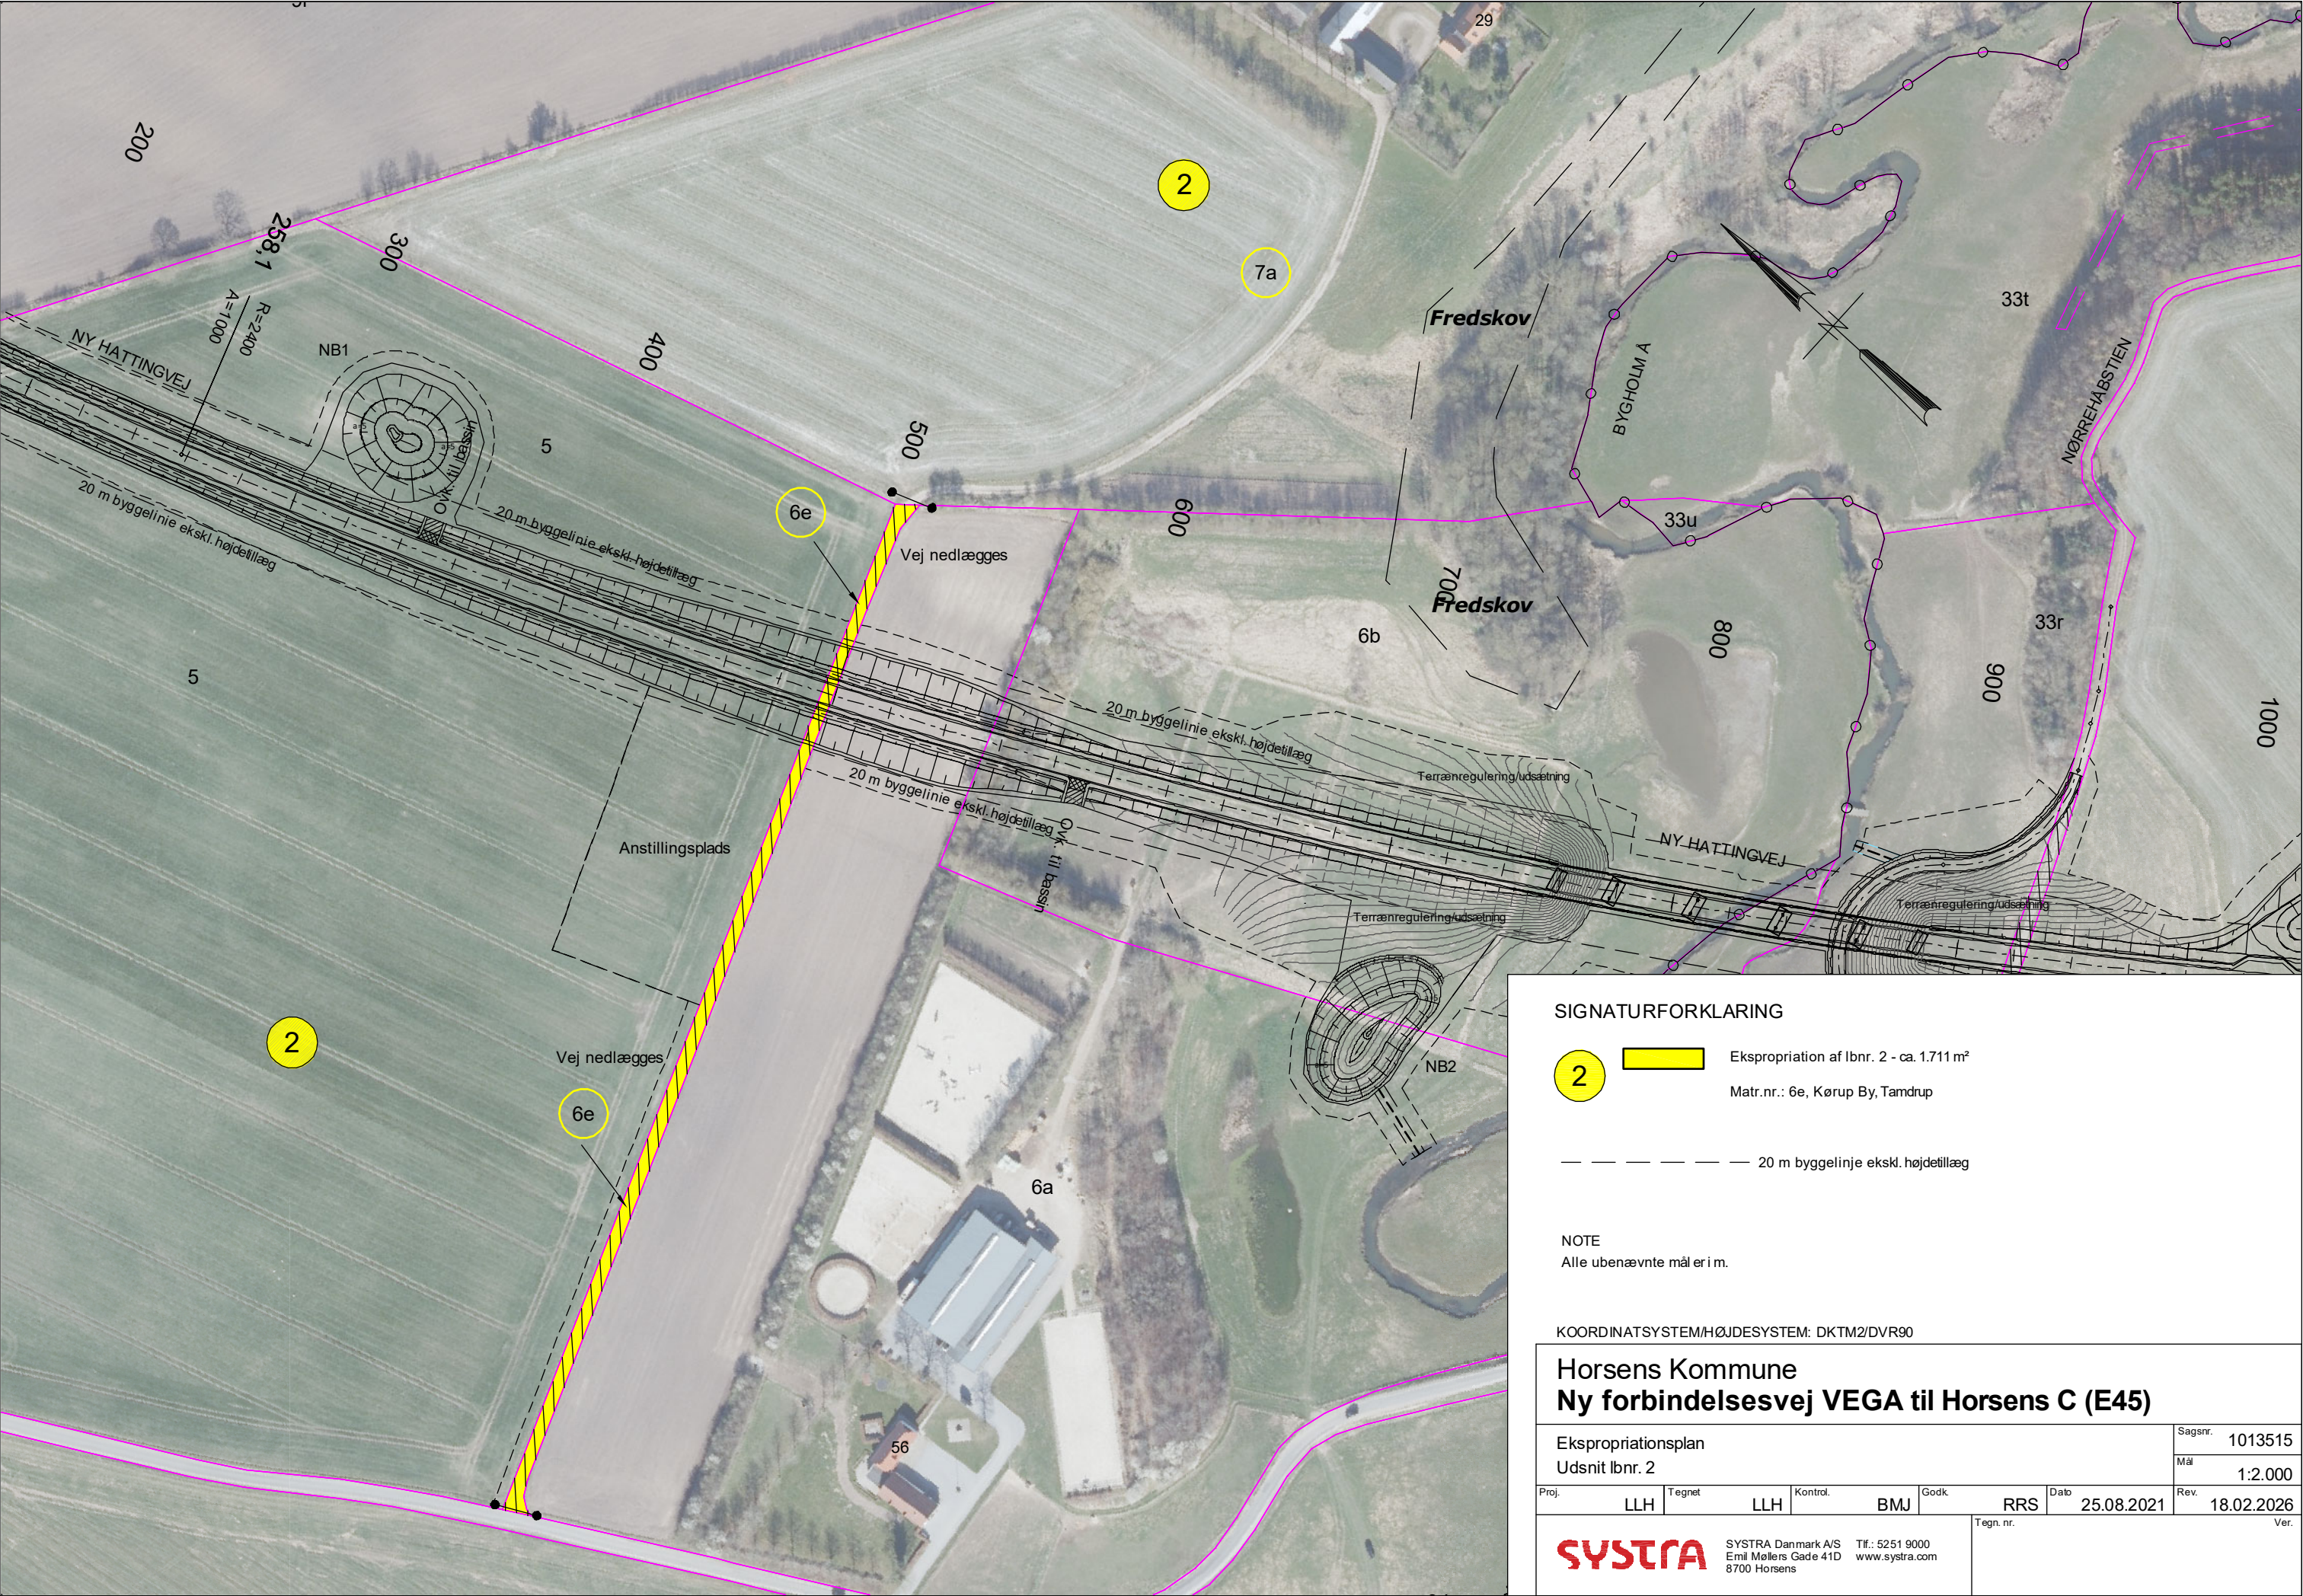

SIGNATURFORKLARING

2 Ekspropriation af lbnr. 2 - ca. 1.711 m²
Matr.nr.: 6e, Kørup By, Tamdrup

--- 20 m byggelinje ekskl. højdetillæg

NOTE
Alle ubenævnte måler i m.

KOORDINATSYSTEM/HØJDESYSTEM: DKT2/DVR90

Horsens Kommune
Ny forbindelsesvej VEGA til Horsens C (E45)

Ekspropriationsplan						Sagsnr.	1013515
Udsnit lbnr. 2						Mål	1:2.000
Proj.	LLH	Tegnet	LLH	Kontrol	BMJ	Godk.	RRS
						Dato	25.08.2021
						Rev.	18.02.2026

SYSTRA SYSTRA Danmark A/S Tlf.: 5251 9000
Emil Møllers Gade 41D www.systra.com
8700 Horsens

Tegn. nr. Ver.