



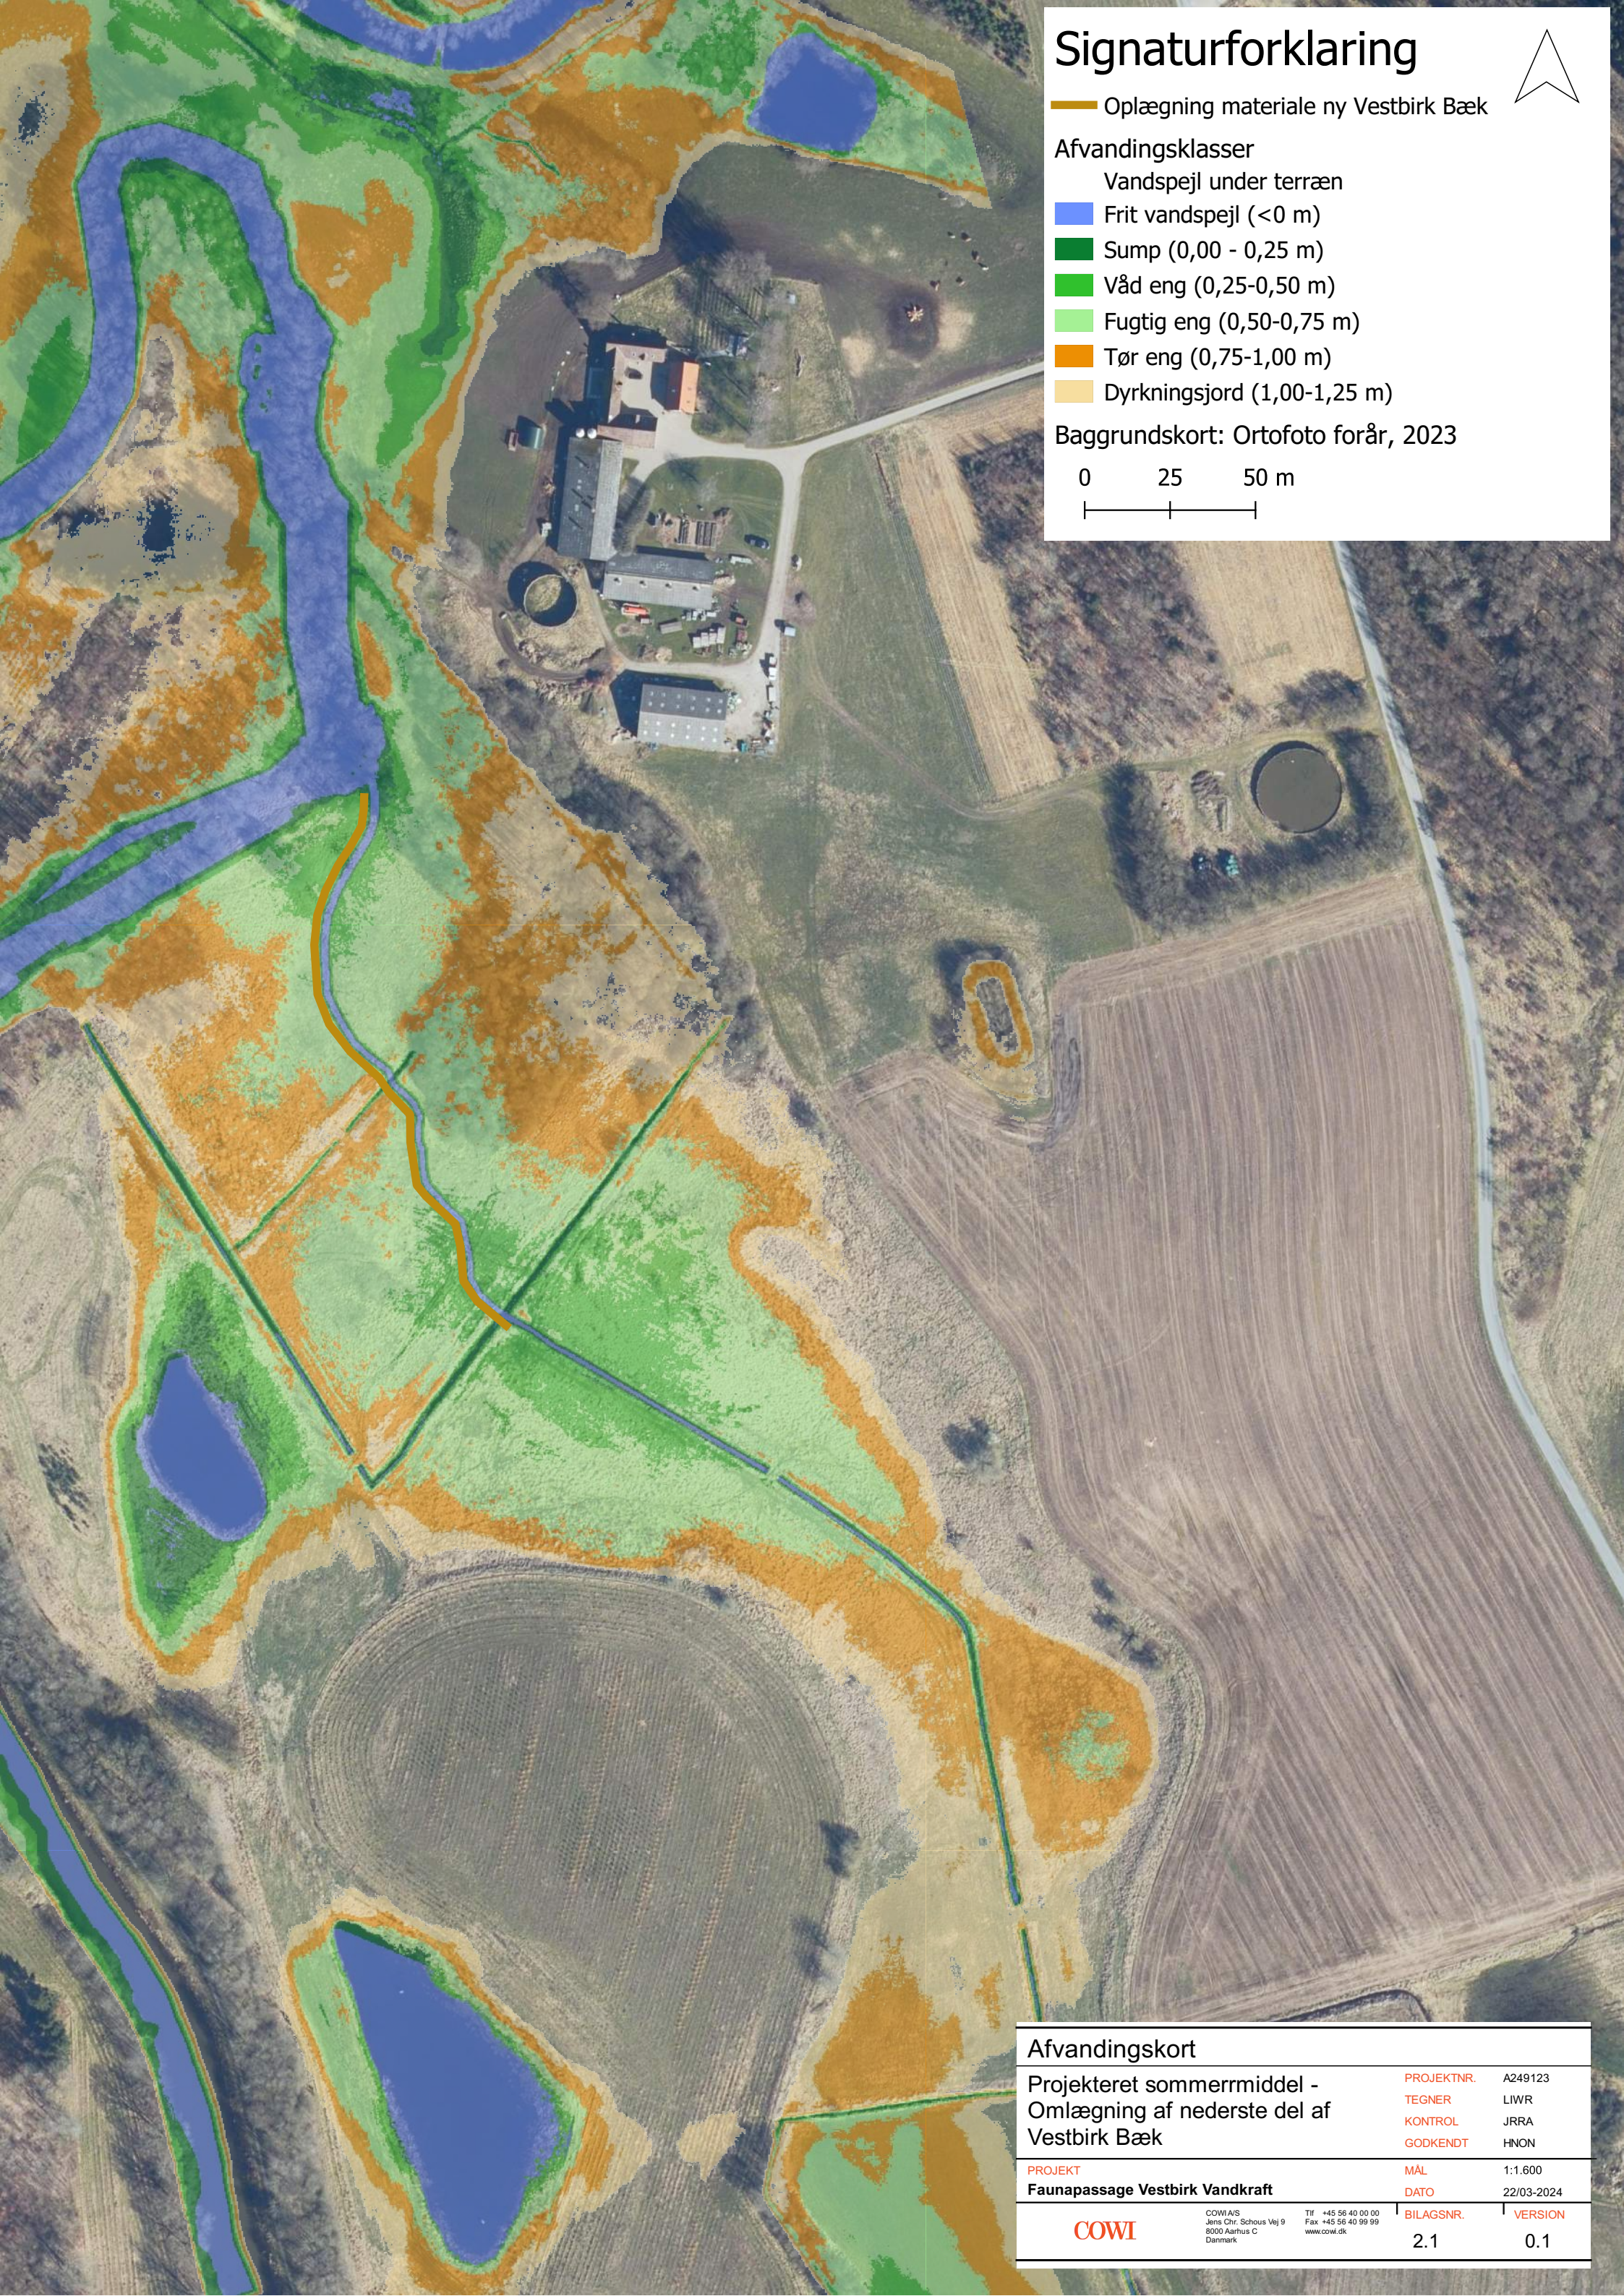

Signaturforklaring

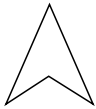


Oplægning materiale ny Vestbirk Bæk

Afvandingsklasser

- Vandspejl under terræn
- Frit vandspejl (<0 m)
- Sump (0,00 - 0,25 m)
- Våd eng (0,25-0,50 m)
- Fugtig eng (0,50-0,75 m)
- Tør eng (0,75-1,00 m)
- Dyrkningsjord (1,00-1,25 m)

Baggrundskort: Ortofoto forår, 2023

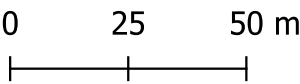

Afvandingskort

Projekteret sommerrmiddel -
Omlægning af nederste del af
Vestbirk Bæk

PROJEKTNR.	A249123
TEGNER	LIWR
KONTROL	JRRA
GODKENDT	HNON

PROJEKT
Faunapassage Vestbirk Vandkraft

MÅL	1:1.600
DATO	22/03-2024

COWI

COWI A/S
Jens Chr. Schous Vej 9
8000 Aarhus C
Danmark

Tlf +45 56 40 00 00
Fax +45 56 40 99 99
www.cowi.dk

BILAGSNR.	VERSION
2.1	0.1