


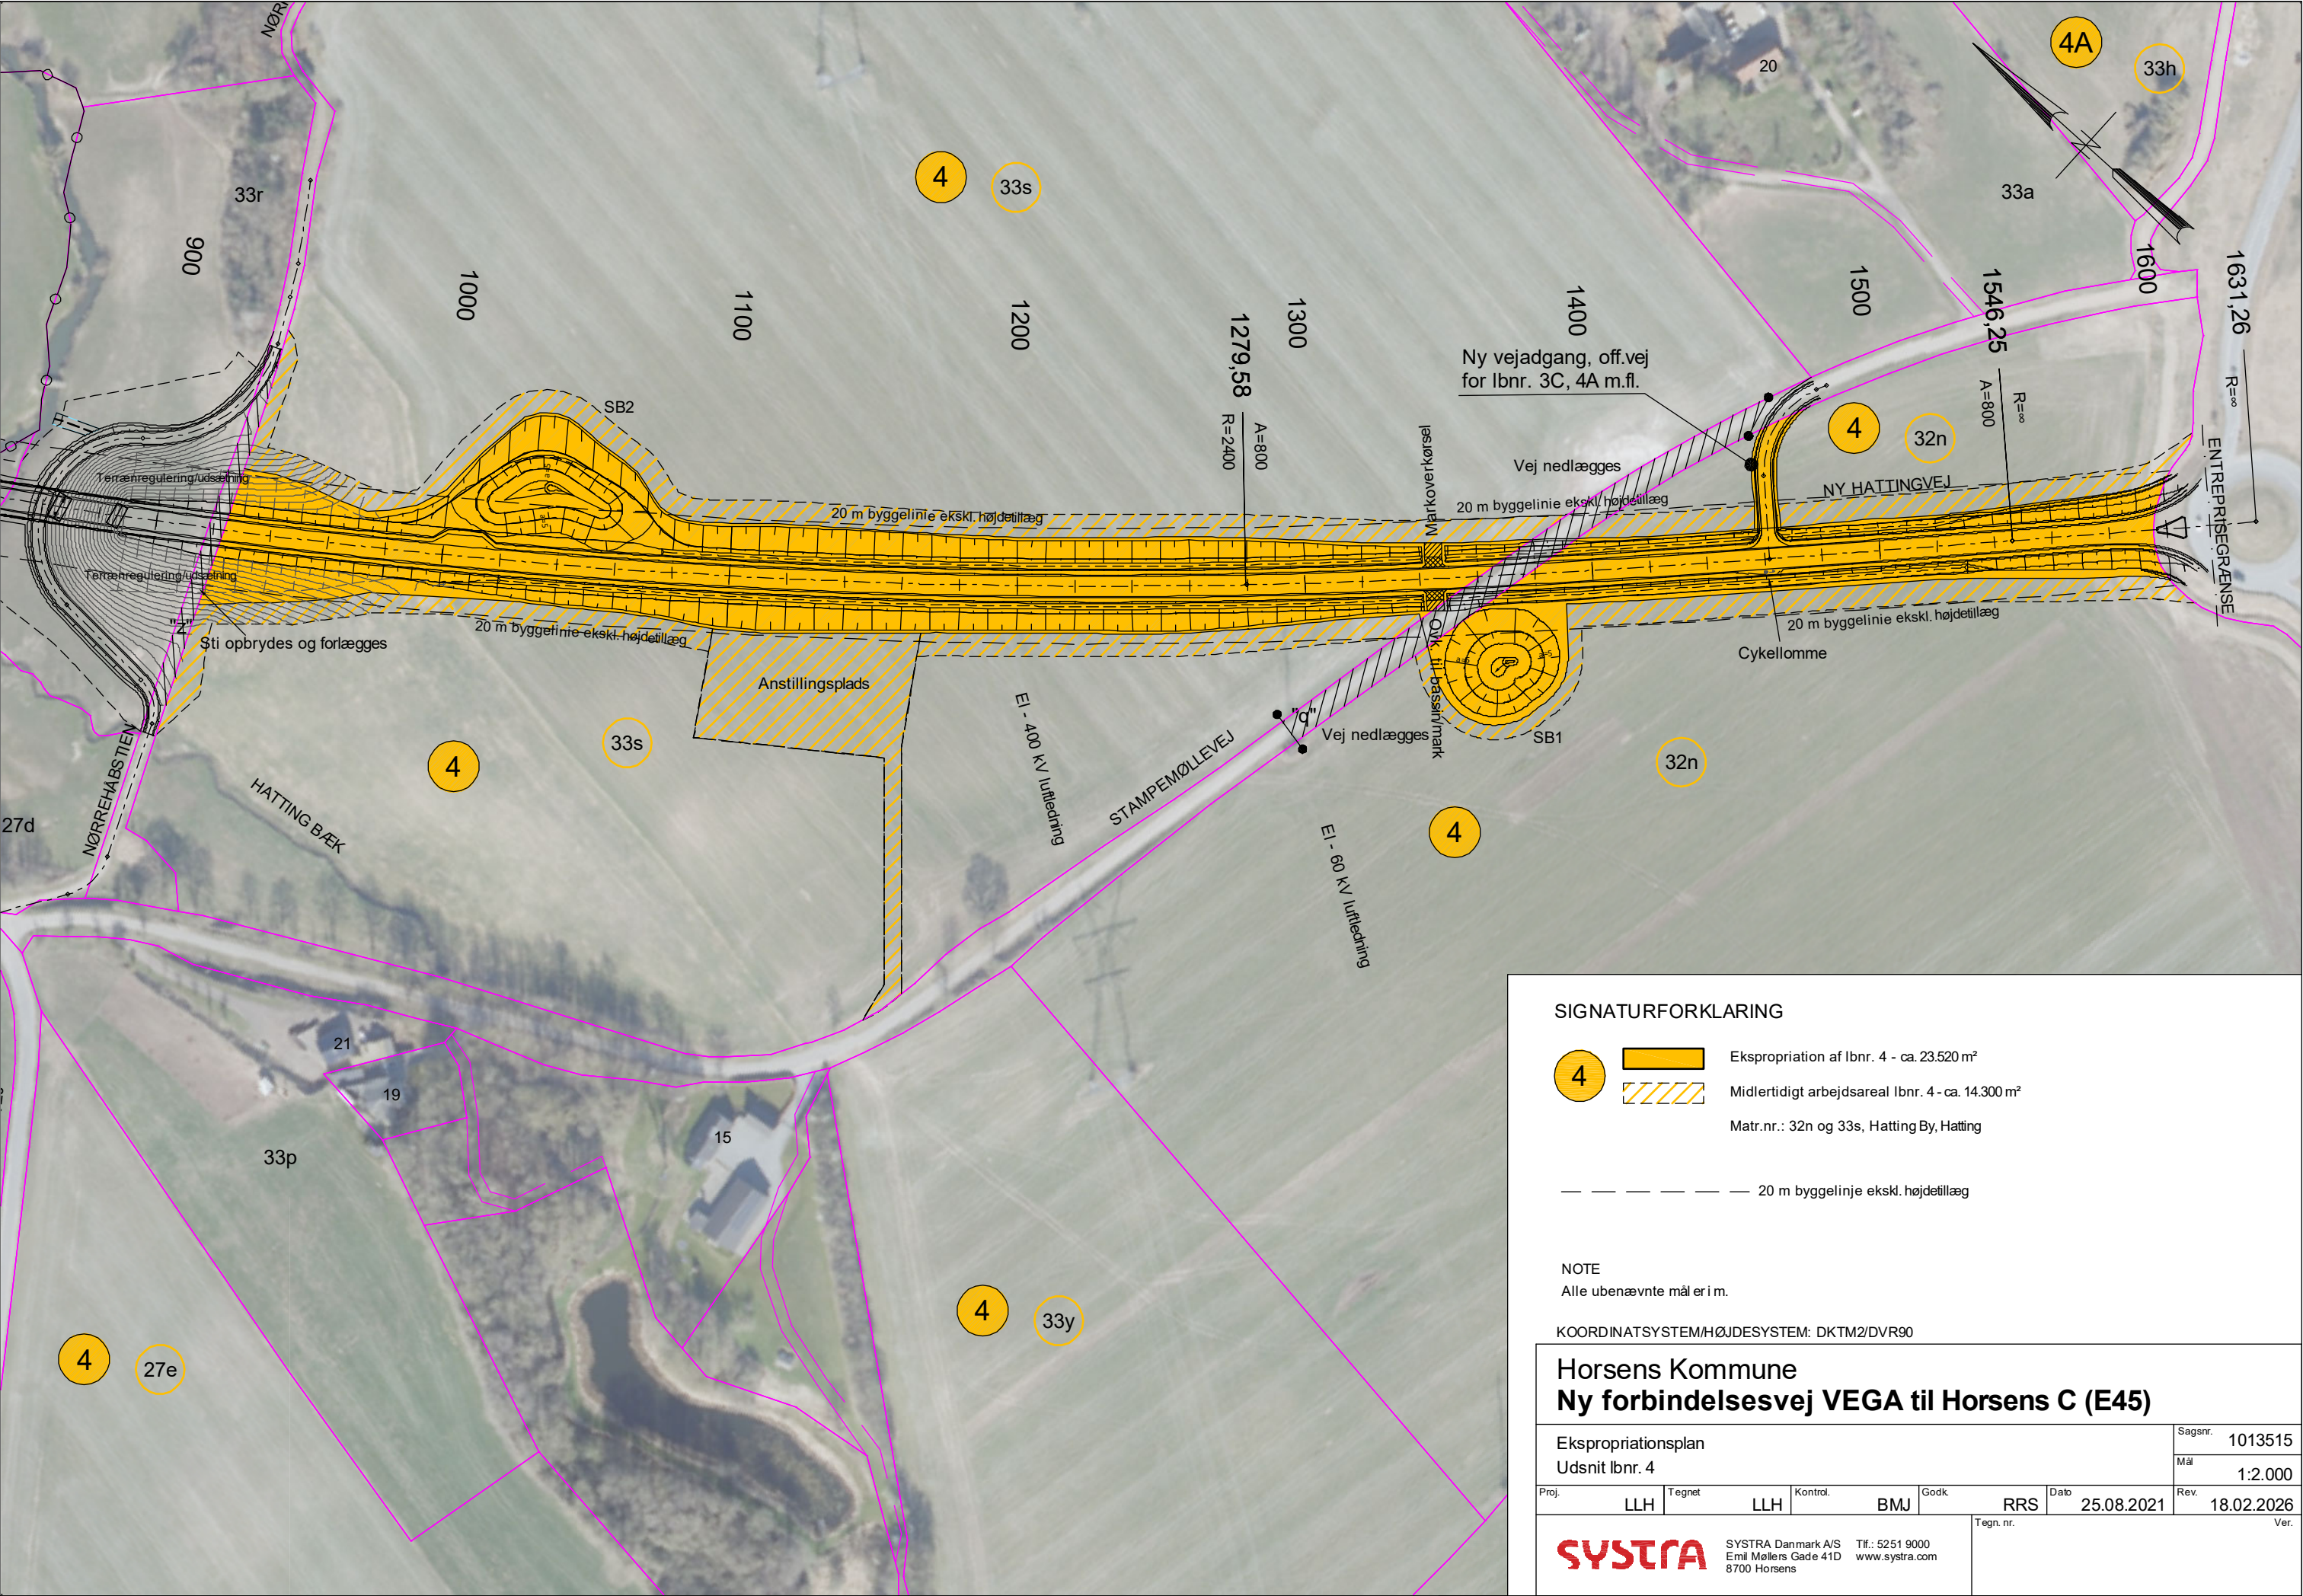

SIGNATURFORKLARING

- 4 Ekspropriation af lbnr. 4 - ca. 23.520 m²
- 33s Midlertidigt arbejdsareal lbnr. 4 - ca. 14.300 m²
- Matr.nr.: 32n og 33s, Hatting By, Hatting
- 20 m byggegrænse ekskl. højdetillæg

NOTE
Alle ubenævnte måler i m.

KOORDINATSYSTEM/HØJDESISTEM: DKT2/DVR90

Horsens Kommune
Ny forbindelsesvej VEGA til Horsens C (E45)

Ekspropriationsplan Udsnit lbnr. 4						Sagsnr.	1013515
						Mål	1:2.000
Proj.	LLH	Tegnet	LLH	Kontrol.	BMJ	Godk.	RRS
						Dato	25.08.2021
						Rev.	18.02.2026
						Tegn. nr.	Ver.

SYSTRA SYSTRA Danmark A/S Tlf.: 5251 9000
Emil Møllers Gade 41D www.systra.com
8700 Horsens