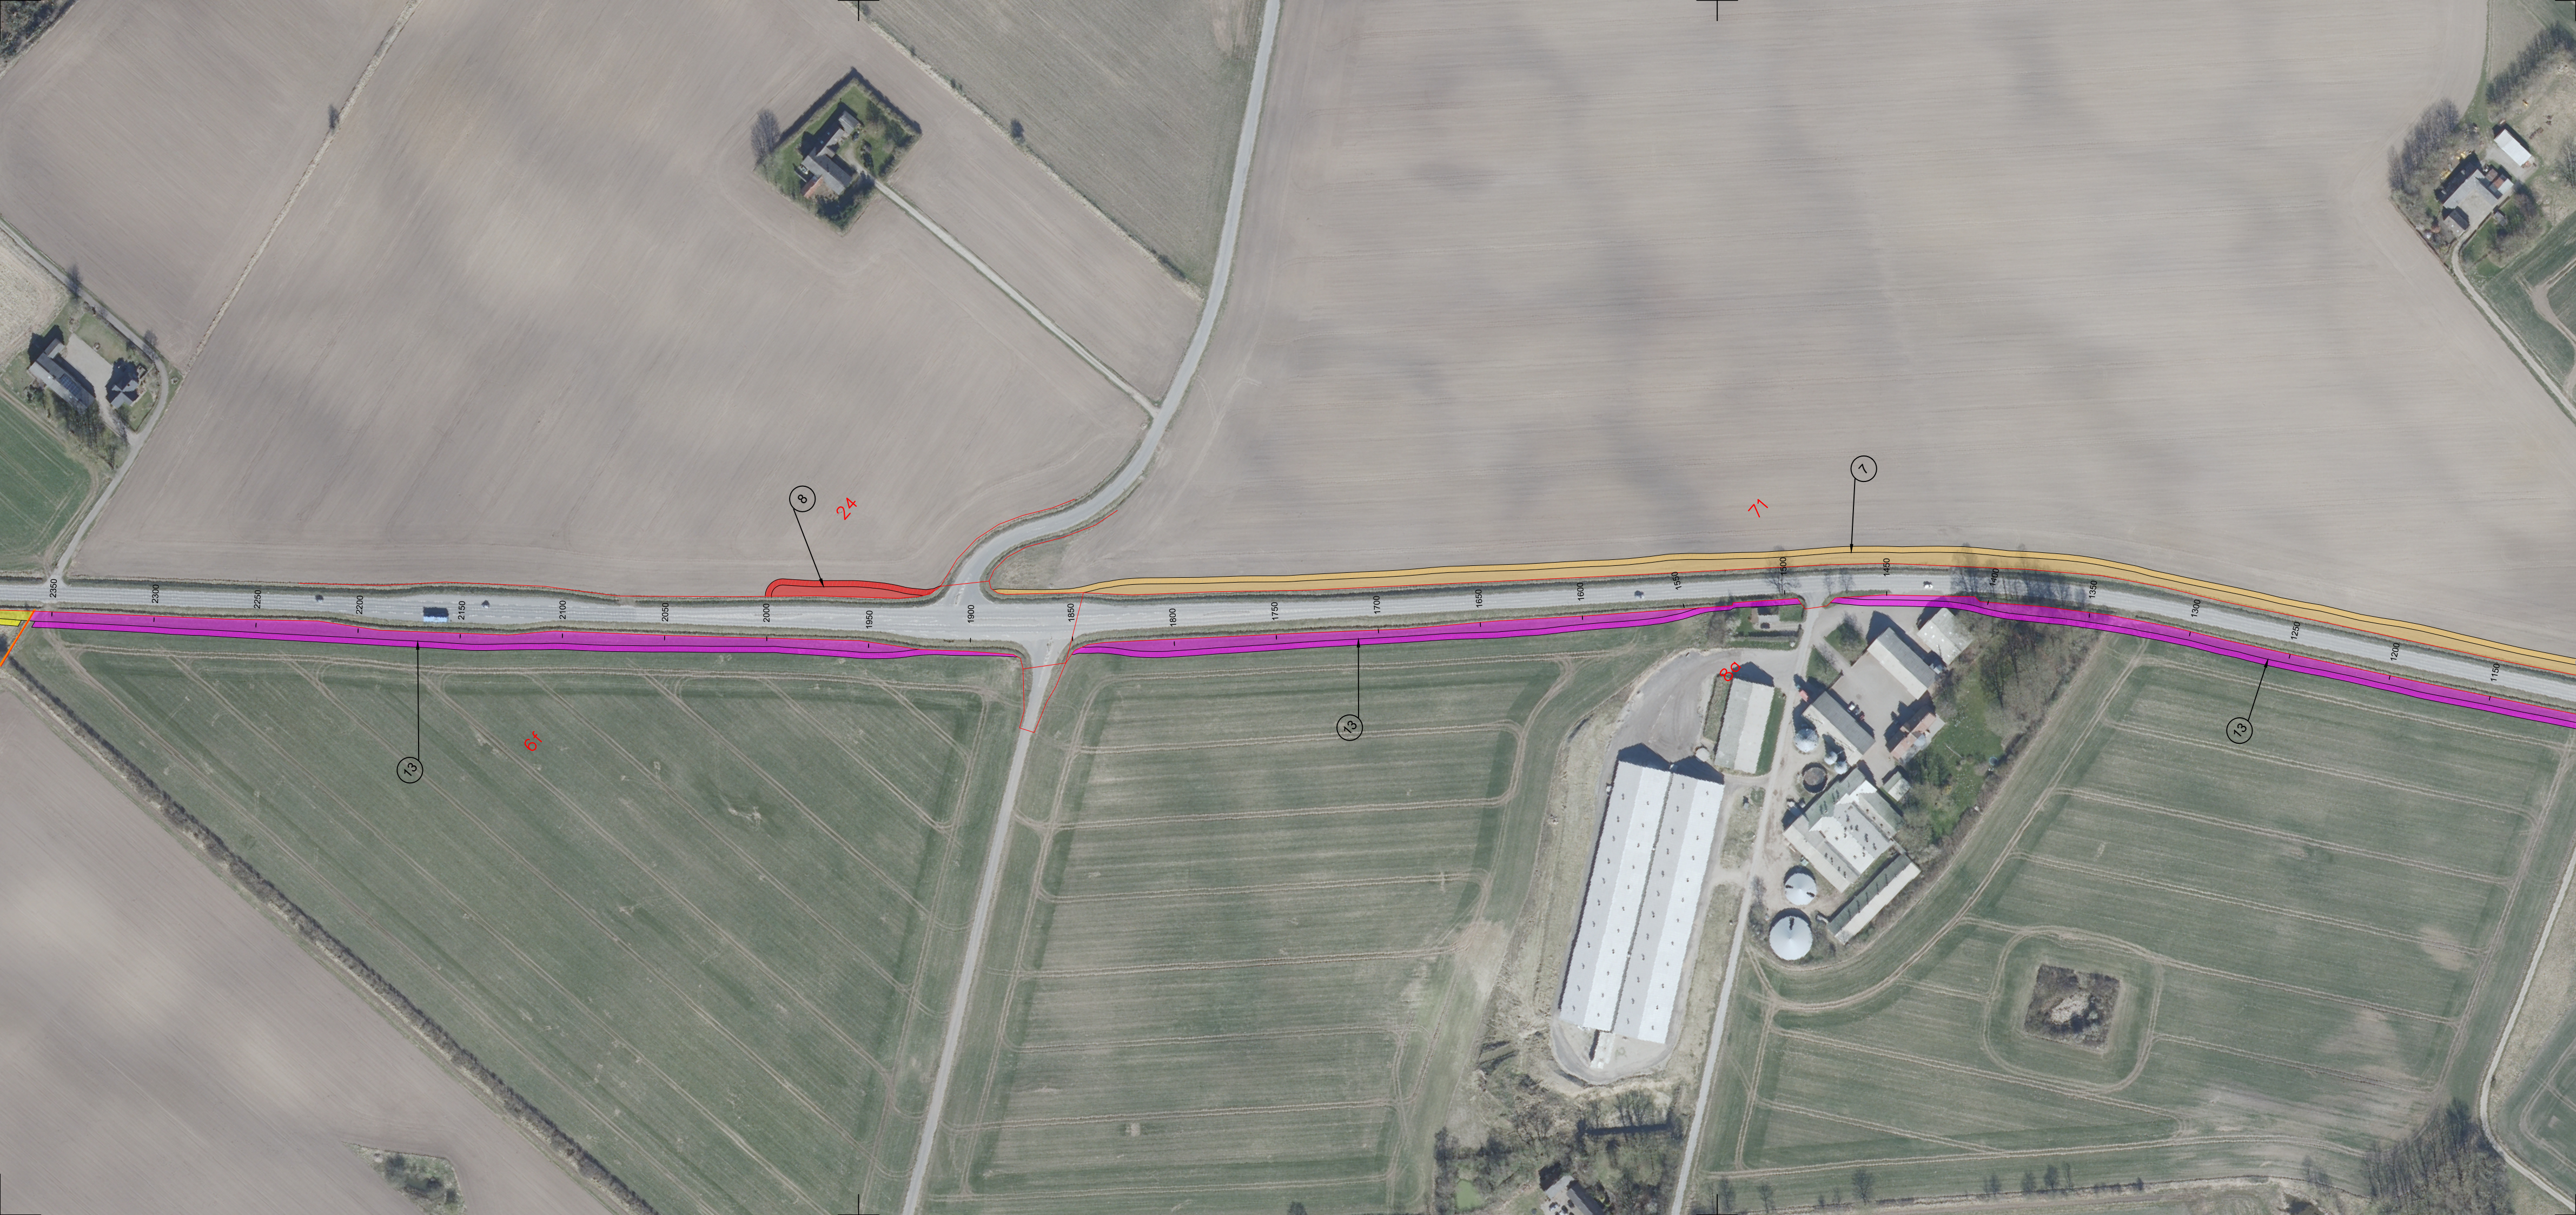


- SIGNATURFORKLARING:
- Matrikelskel
 - Beskyttede sten- og jorddiger
 - Arealerhvervelse af lbnr. 7 (4064 m2)
 - Arbejdsareal af lbnr. 7 (2630 m2)
 - Arealerhvervelse af lbnr. 8 (304 m2)
 - Arbejdsareal af lbnr. 8 (256 m2)
 - Arealerhvervelse af lbnr. 13 (5065 m2)
 - Arbejdsareal af lbnr. 13 (2213 m2)

NOTE:
Alle ubenævnte mål er i meter.
Der må ikke måles på tegningen.

Revision	Dato	Ændringer
3		
2		
1		

Horsens Kommune Teknik og Miljø Trafik og Vej Cykelsti Horsens - Østbirk, etape 2 Arealerhvervelsesplan St. 1150-2350	Sags nr.	05.00.00-P20-1-25
	Tegnet af:	DSGU
	KS.:	MLUNI
	TSR.:	
	Dato.:	12.12.25
	Mål.:	1:2000
	Tegn. nr.:	140.2