


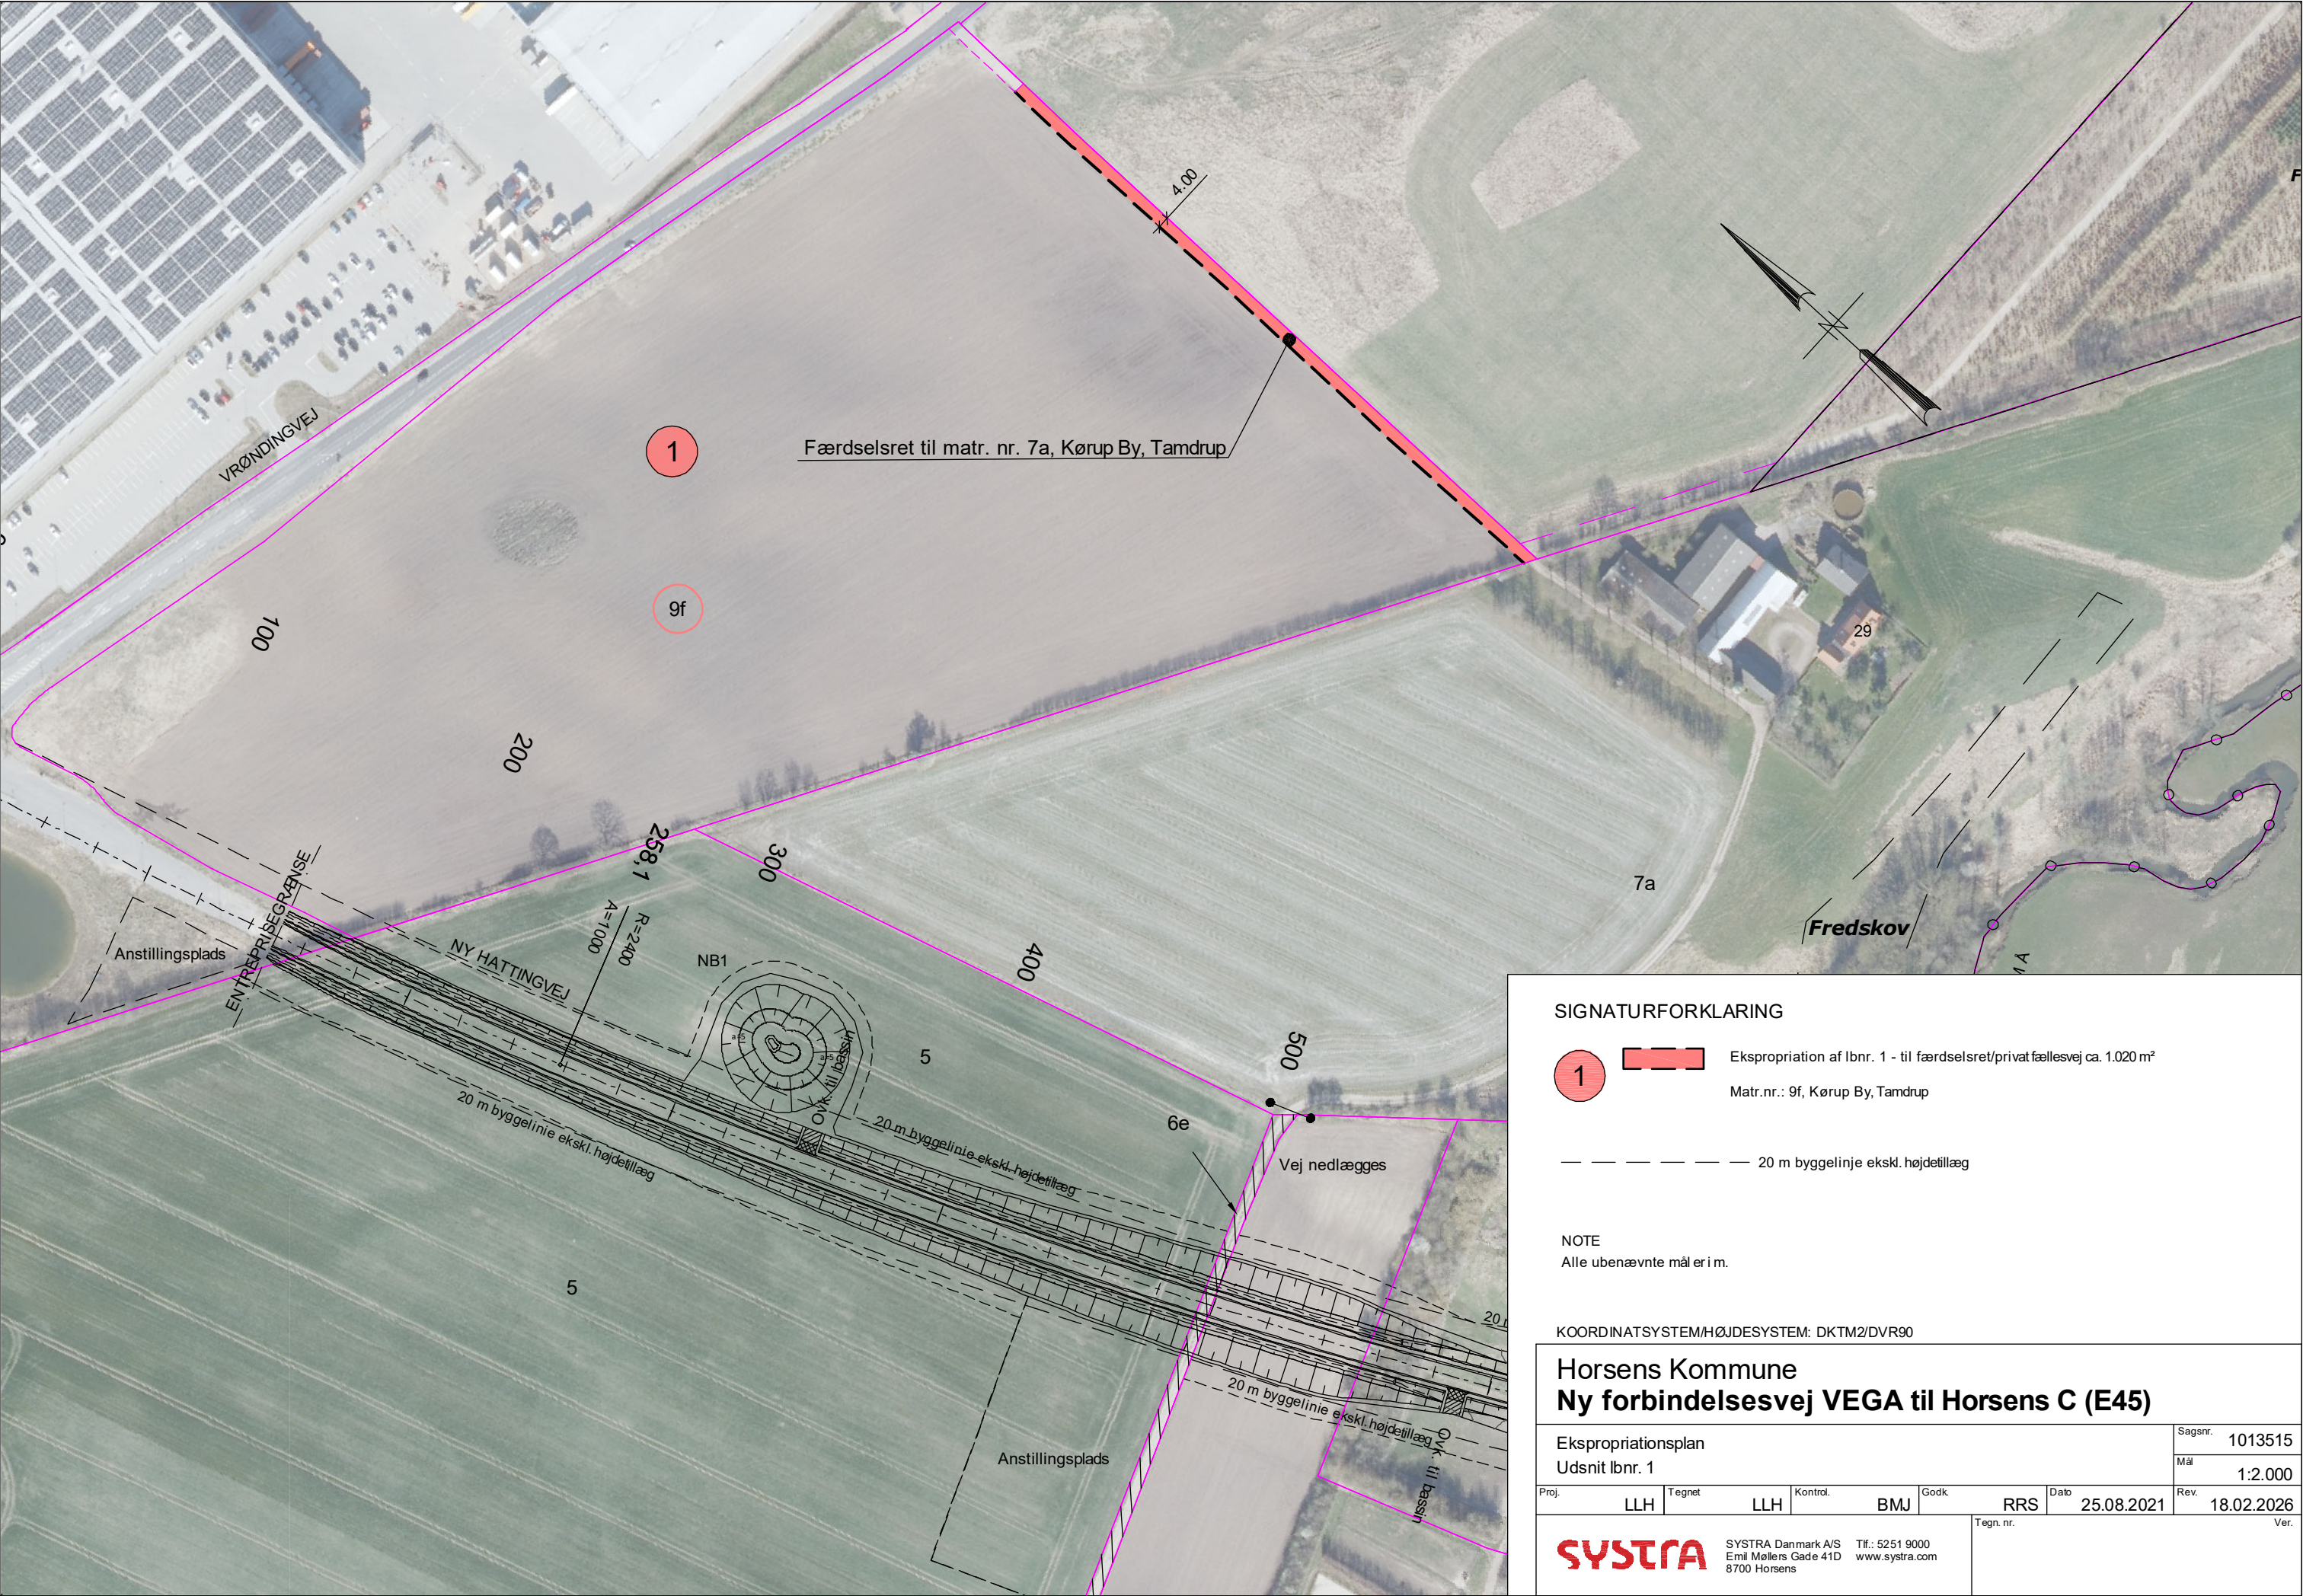

SIGNATURFORKLARING

1 Ekspropriation af lbnr. 1 - til færdselsret/privat fællesvej ca. 1.020 m²
Matr.nr.: 9f, Kørup By, Tamdrup

20 m byggelinje ekskl. højdetillæg

NOTE
Alle ubenævnte mål er i m.

KOORDINATSYSTEM/HØJDESYSTEM: DKT2/DVR90

Horsens Kommune
Ny forbindelsesvej VEGA til Horsens C (E45)

Ekspropriationsplan Udsnit lbnr. 1						Sagsnr.	1013515
						Mål	1:2.000
Proj.	LLH	Tegnet	LLH	Kontrol	BMJ	Godk.	RRS
						Dato	25.08.2021
						Rev.	18.02.2026
						Tegn. nr.	Ver.

SYSTRA SYSTRA Danmark A/S Tlf.: 5251 9000
Emil Møllers Gade 41D www.systra.com
8700 Horsens