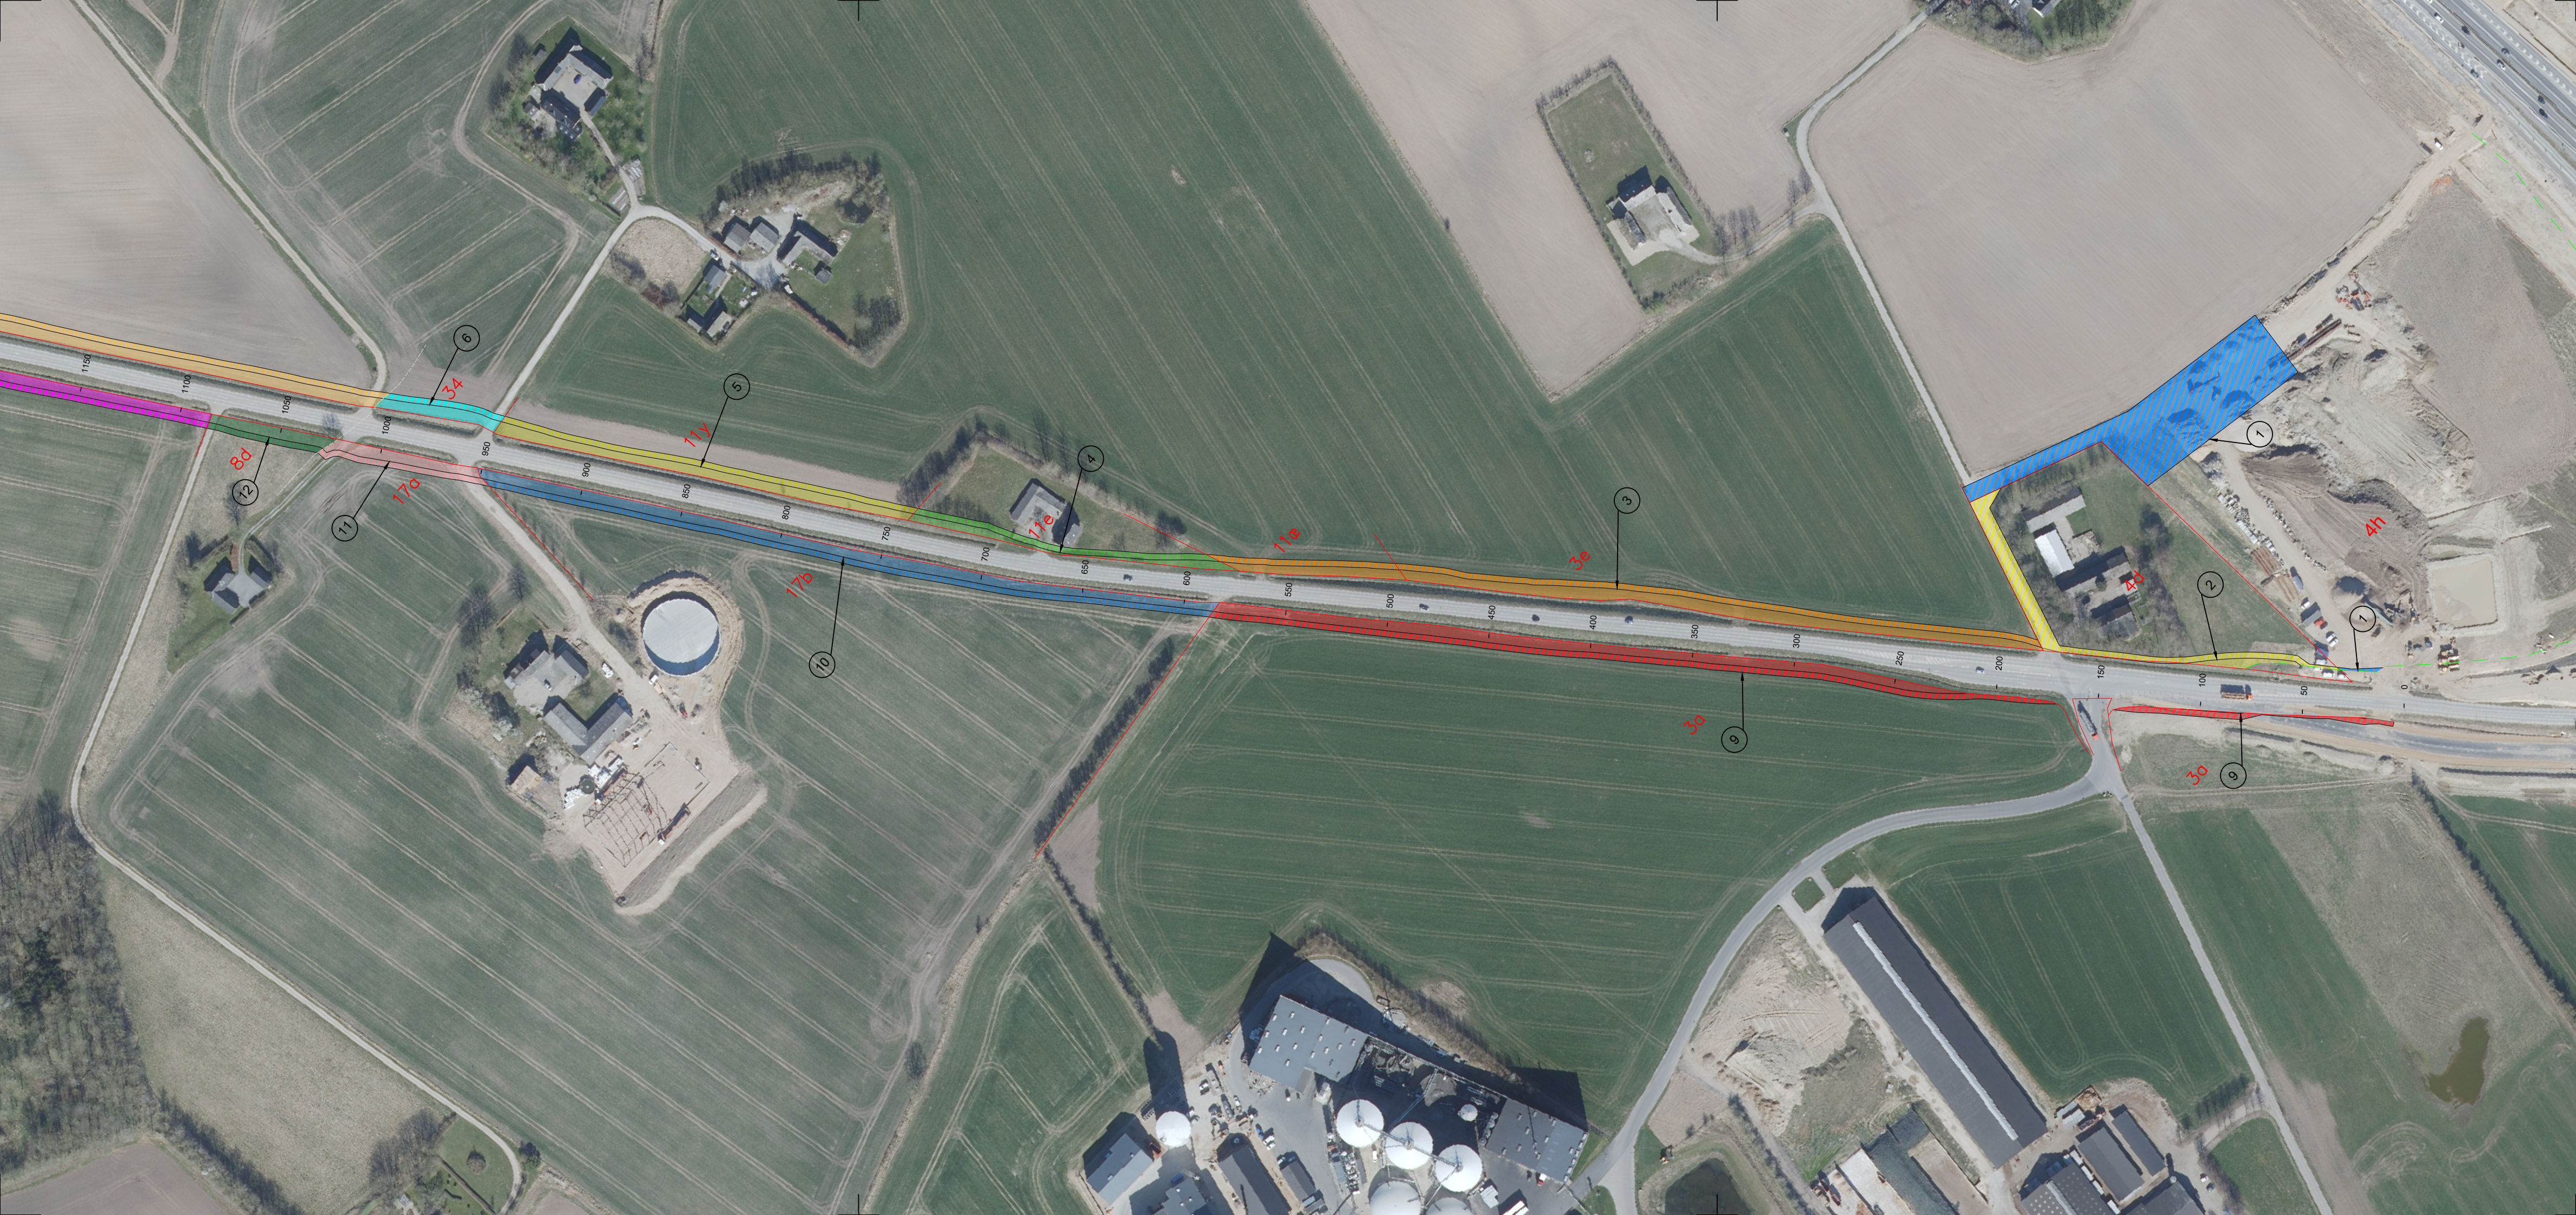


SIGNATURFORKLARING:

- Matrikelskel
- Foreløbige matrikelskel
- Arbejdsareal af lbnr. 1 (3958 m2)
- Arealerhvervelse af lbnr. 2 (151 m2)
- Arbejdsareal af lbnr. 2 (1051 m2)
- Arealerhvervelse af lbnr. 3 (1915 m2)
- Arbejdsareal af lbnr. 3 (1222 m2)
- Arealerhvervelse af lbnr. 4 (412 m2)
- Arbejdsareal af lbnr. 4 (445 m2)
- Arealerhvervelse af lbnr. 5 (968 m2)
- Arbejdsareal af lbnr. 5 (621 m2)
- Arealerhvervelse af lbnr. 6 (324 m2)
- Arbejdsareal af lbnr. 6 (176 m2)
- Arealerhvervelse af lbnr. 9 (1572 m2)
- Arbejdsareal af lbnr. 9 (1494 m2)
- Arealerhvervelse af lbnr. 10 (1675 m2)
- Arbejdsareal af lbnr. 10 (1084 m2)
- Arealerhvervelse af lbnr. 11 (380 m2)
- Arbejdsareal af lbnr. 11 (251 m2)
- Arealerhvervelse af lbnr. 12 (318 m2)
- Arbejdsareal af lbnr. 12 (170 m2)

NOTE:
Alle ubenævnte mål er i meter.
Der må ikke måles på tegningen.

Revision	Dato	Ændringer
3		
2		
1	09.01.26	Placering af arbejdsplads flyttet.

Horsens Kommune Teknik og Miljø Trafik og Vej Cykelsti Horsens - Østbirk, etape 2 Arealerhvervelsesplan St. 0-1150	Sags nr.	05.00.00-P20-1-25
	Tegnet af:	DSGU
	KS.:	MLUNI
	TSR.:	
	Dato.:	12.12.25
	Mål.:	1:2000
	Tegn. nr.:	140.1